



Coupe - Doorsnede : Coupe A-A'

Situation existante - Bestaande indeling

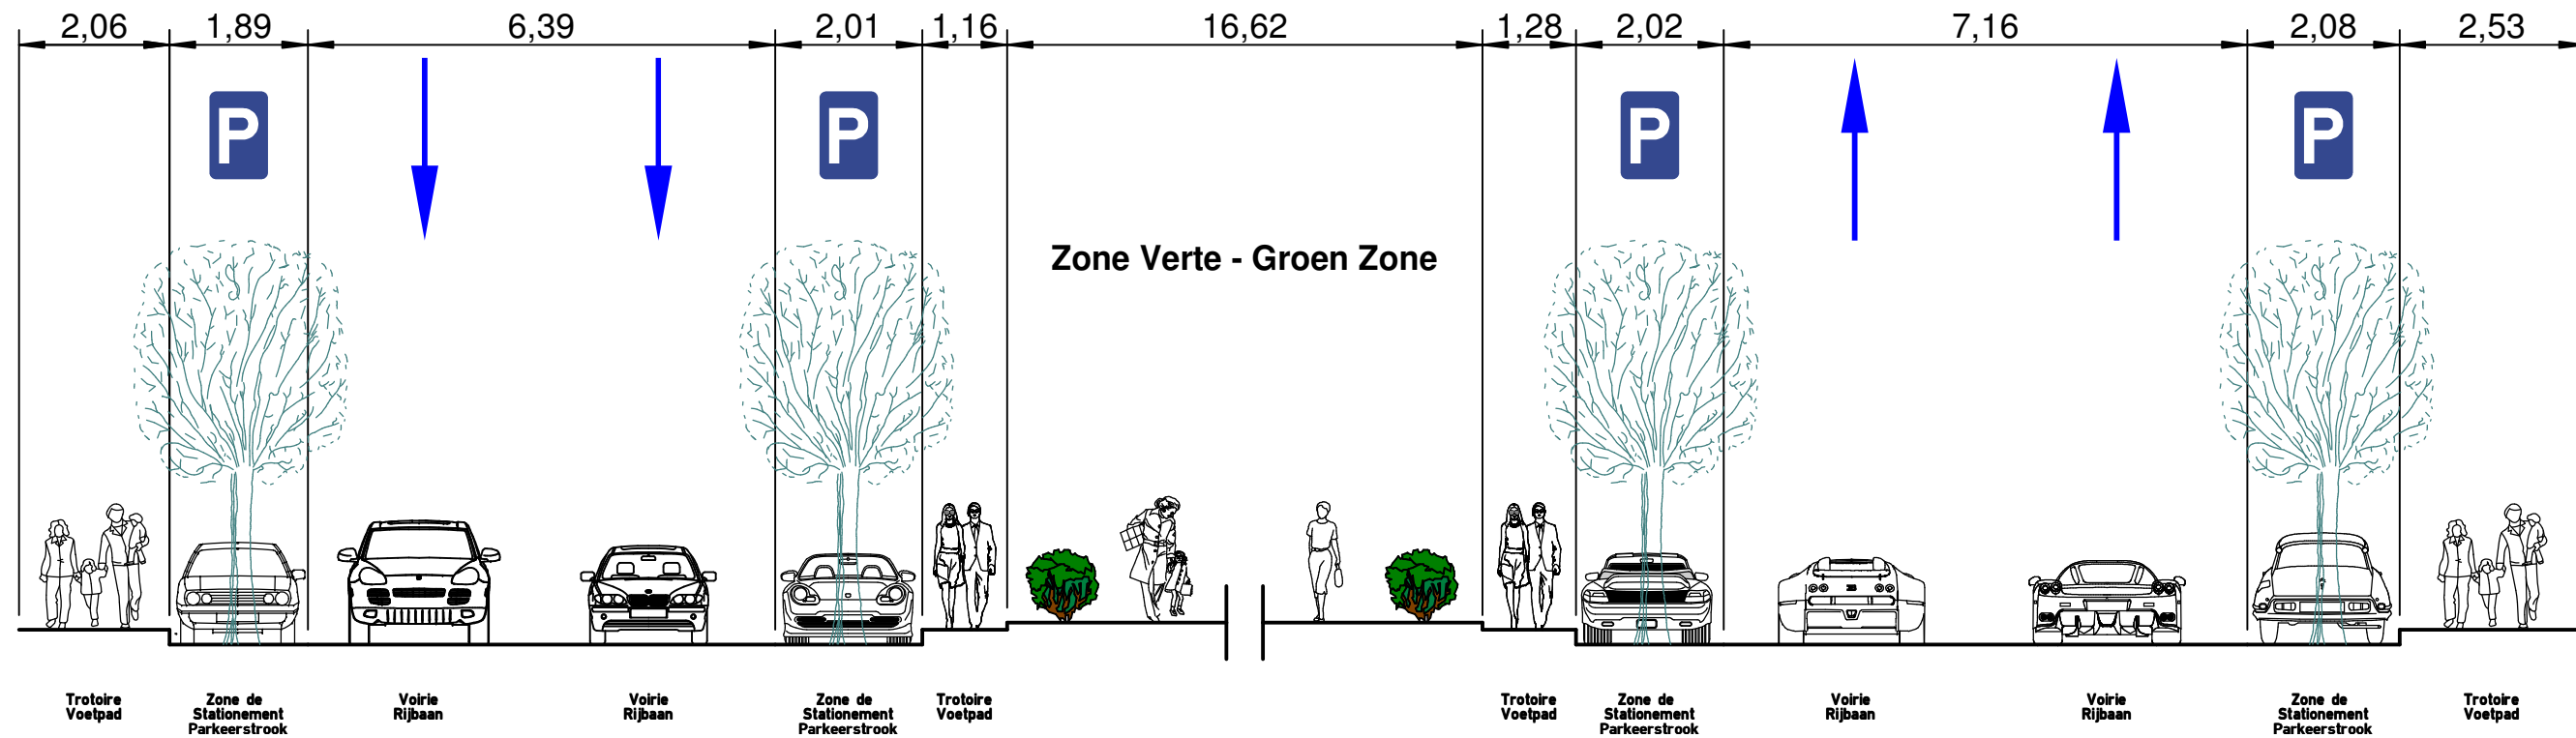

Situation en chantier - Indeling tijdens werken

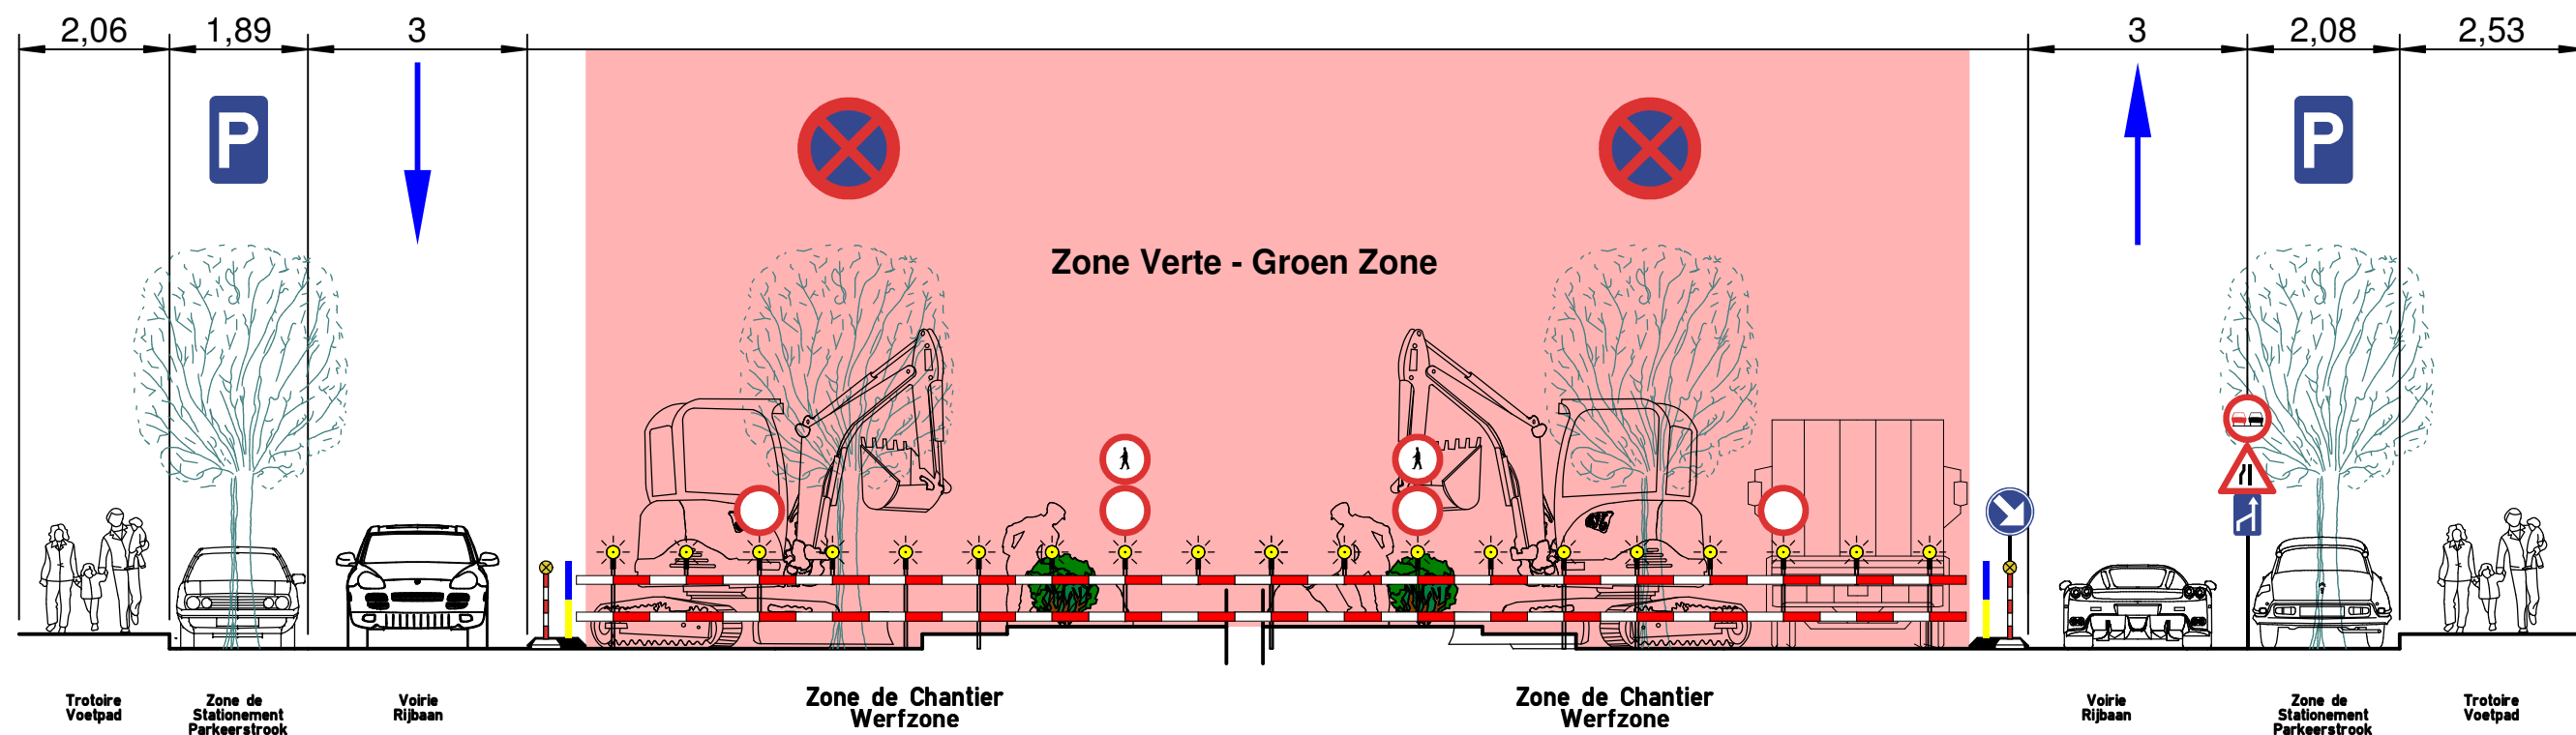

Echelle - Schaal

1:100

Ref. Plan

2016/NUT/011/006

Ville / Commune - Stad / Gemeente

WOLUWE SAINT-LAMBERT
SINT-LAMBRECHTS WOLUWE

Rue- Straat

BOULEVARD BRAND WHITLOCK LAAN