


Bestaande toestand

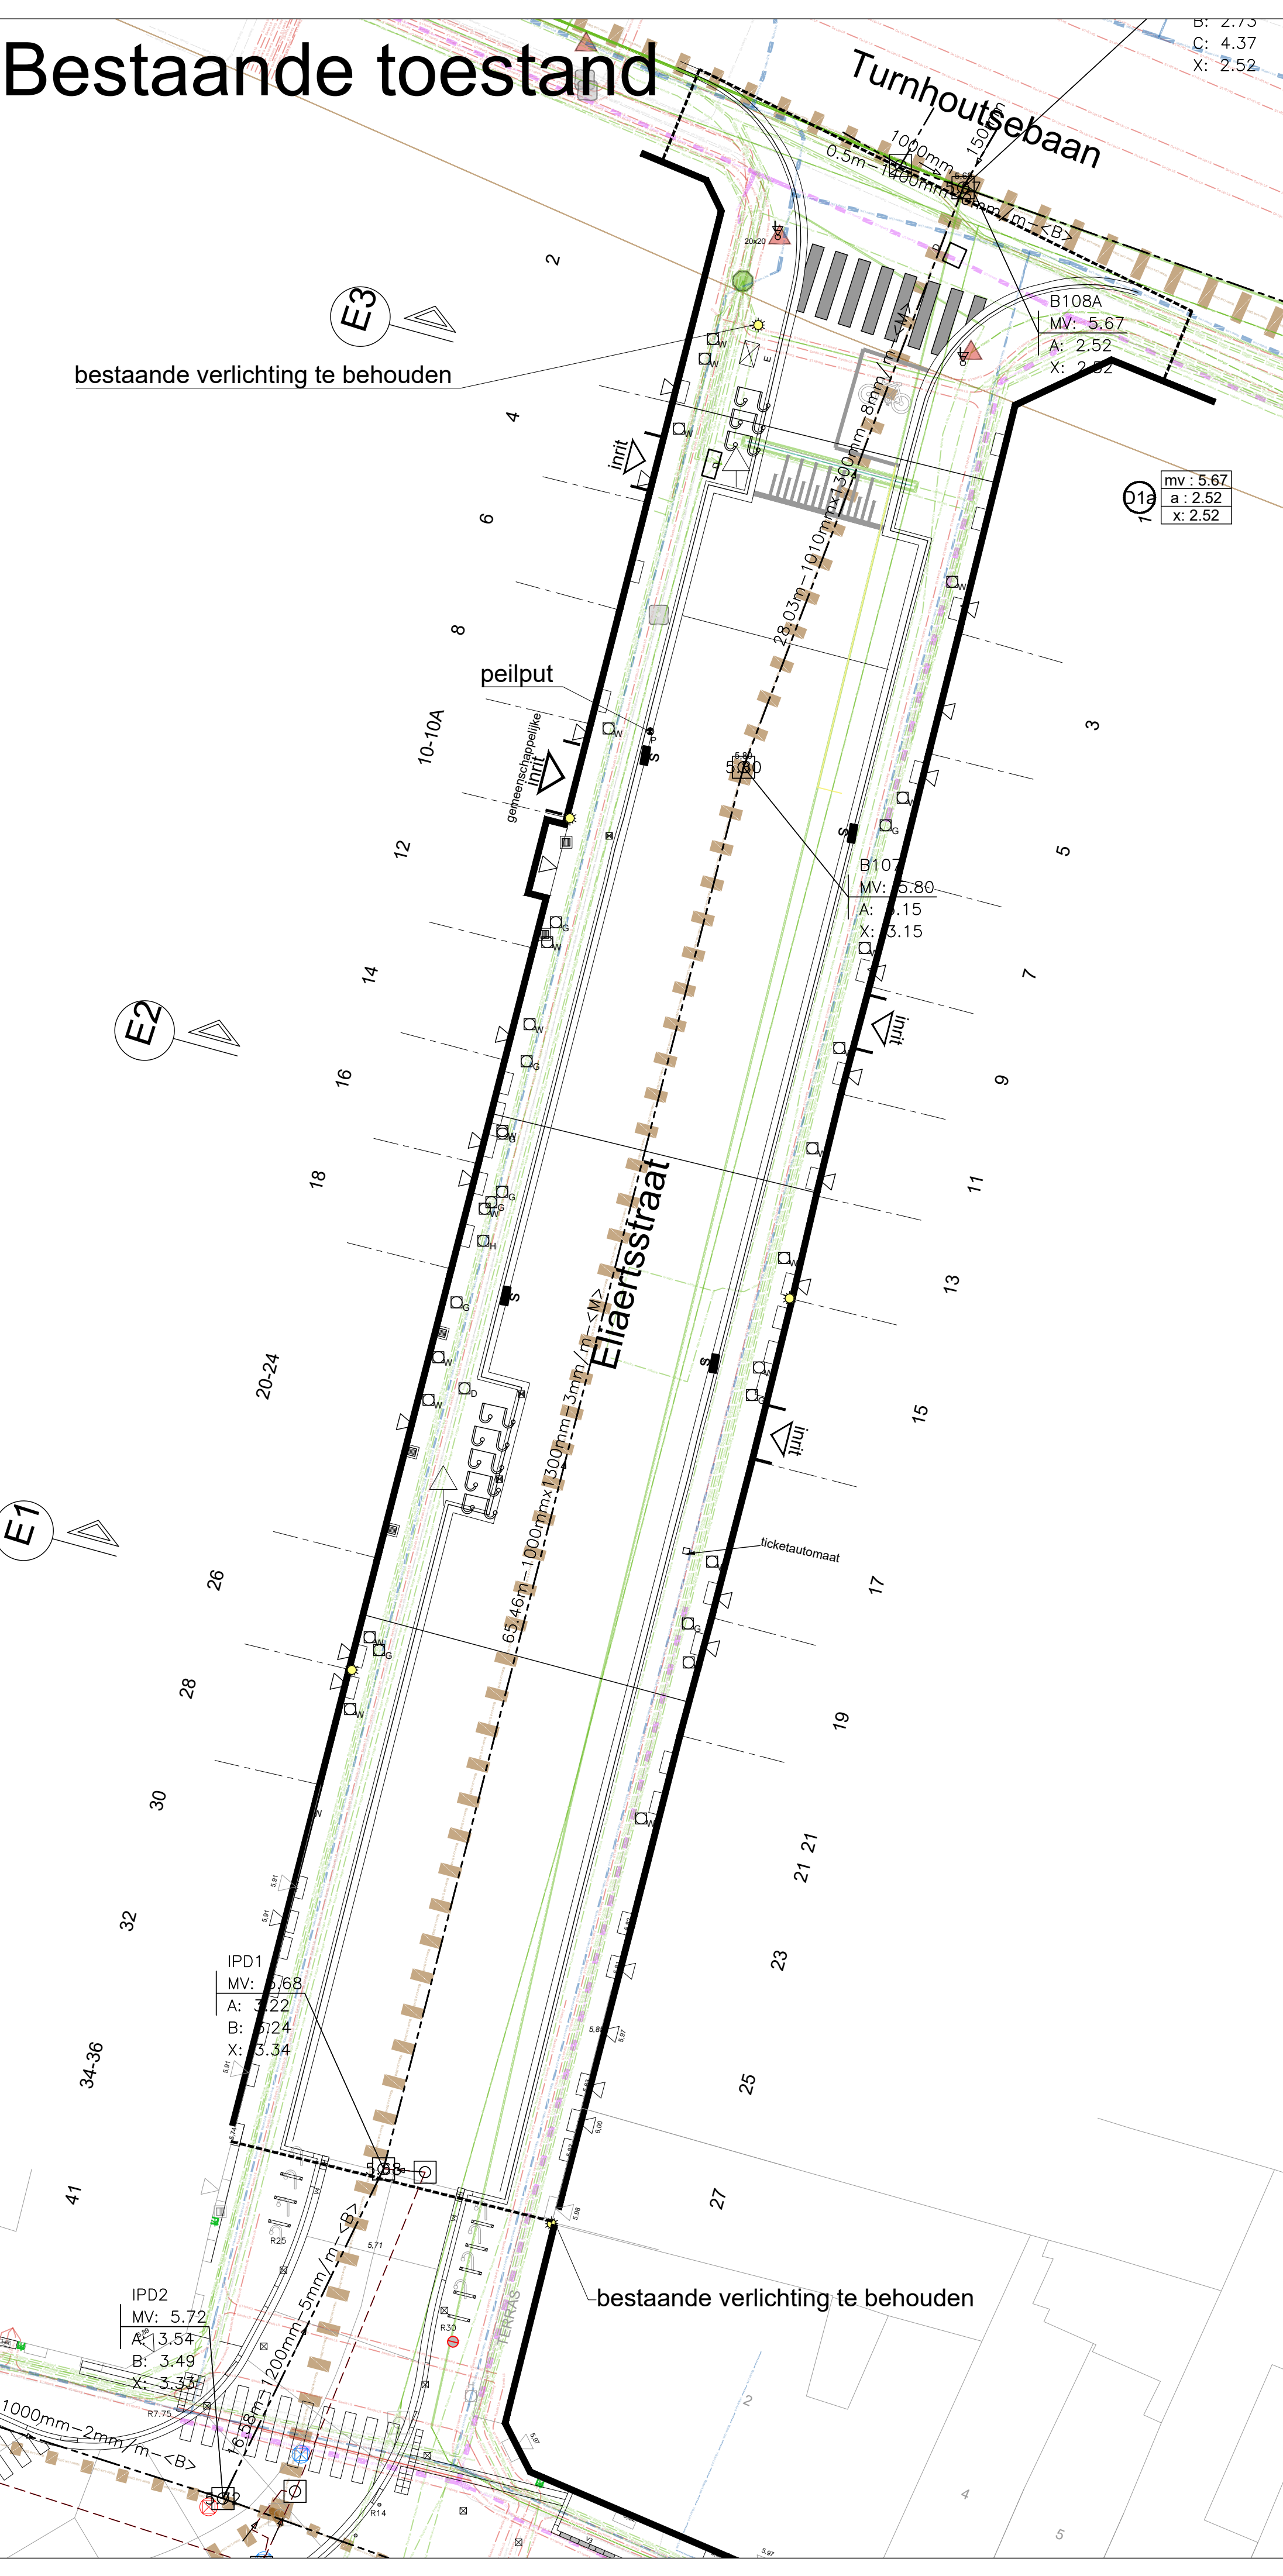

Nieuwe toestand




VERKLARING ONTWERP:



- Einde der werken
- Aanwerkzone van elementverharding
- Aanwerkzone van monolietverharding
- Verharding van betonstraatstenen 0.22 x 0.11 x 0.08 (kleur: antraciet)
- Verharding van betonstraatstenen 0.22 x 0.22 x 0.08 (kleur: grijs)
- Onverhard / teelaarde voorzien van beplanting
- Bitumineuze verharding (kleur: zwart)
- Verharding van straatkeien met waterdoorlatende voeg
- Bomengrulaat
- Beton
- Trottoirband type IB - 0.20 x 0.30 (verzonken thv voetgangersoversteek)
- Trottoirband type IE - 0.20 x 0.27 (thv inrit)
- Trottoirband type IB-IE - 0.20 x 0.30-0.27 (thv inrit)
- Trottoirband type IE-IB - 0.20 x 0.27-0.30 (thv inrit)
- Straatgoot met kantstrook type IIE1 - 0.30 x 0.20
- Straatgoot met betonstraatstenen 0.22 x 0.11 x 0.08 (3 rijen) (kleur: aanliggend materiaal)
- Zebra: verharding van betonstraatstenen 0.22 x 0.11 x 0.08 (kleur: wit)
- Sinus 120: prefab
- Sinus trapezium 250: prefab
- Bestaande straatkolk
- Nieuwe straatkolk
- Bestaande inspectieput
- Nieuwe inspectieput
- Bestaande riool Ø 0.50
- Nieuwe riool Droog weer afvoer Ø 0.30 - Ø 1.00
- Nieuwe riool Regenwater afvoer Ø 0.50 - Ø 0.60 - Ø 0.90
- Bestaande verlichting
- Nieuwe verlichting: gevelarmaturen, hoogte 6m lichtklasse CE4 warm wit licht, armaturen type B
- Bestaande verlichtingsarmatuur te verplaatsen
- Nieuwe verlichting: gevelarmaturen hoogte 6m, rondstraler
- Nieuwe boom
- Bochtstraat brandweer

TYPEPROFIEL

bestaande toestand

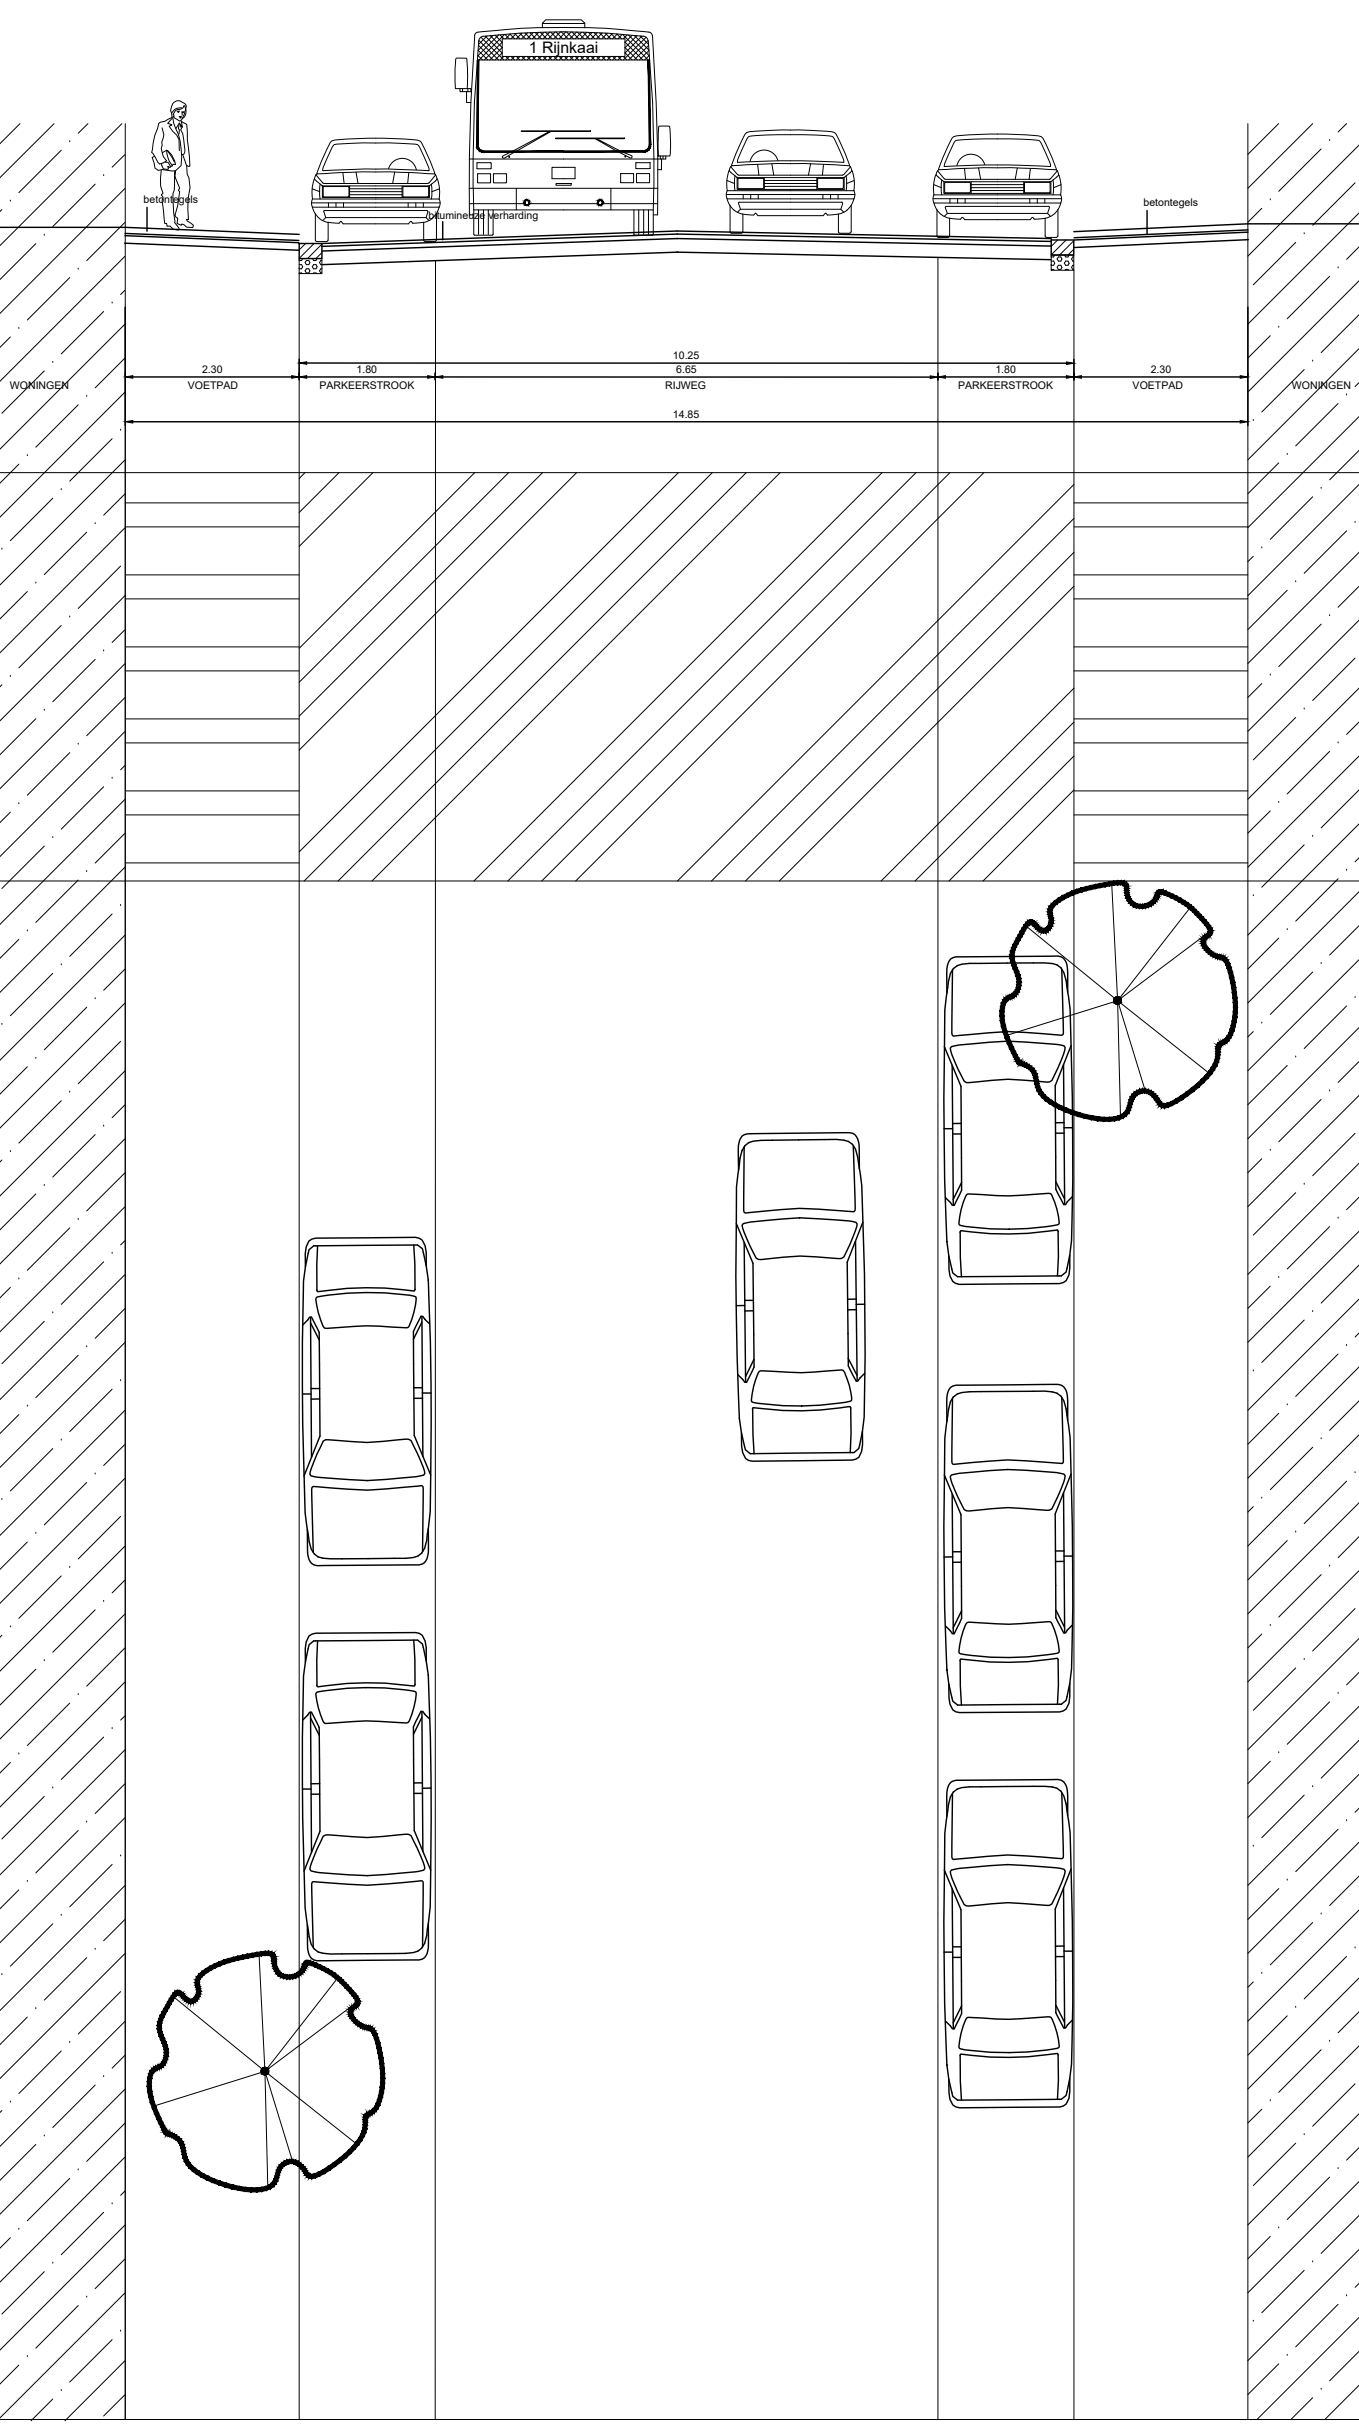

nieuwe toestand

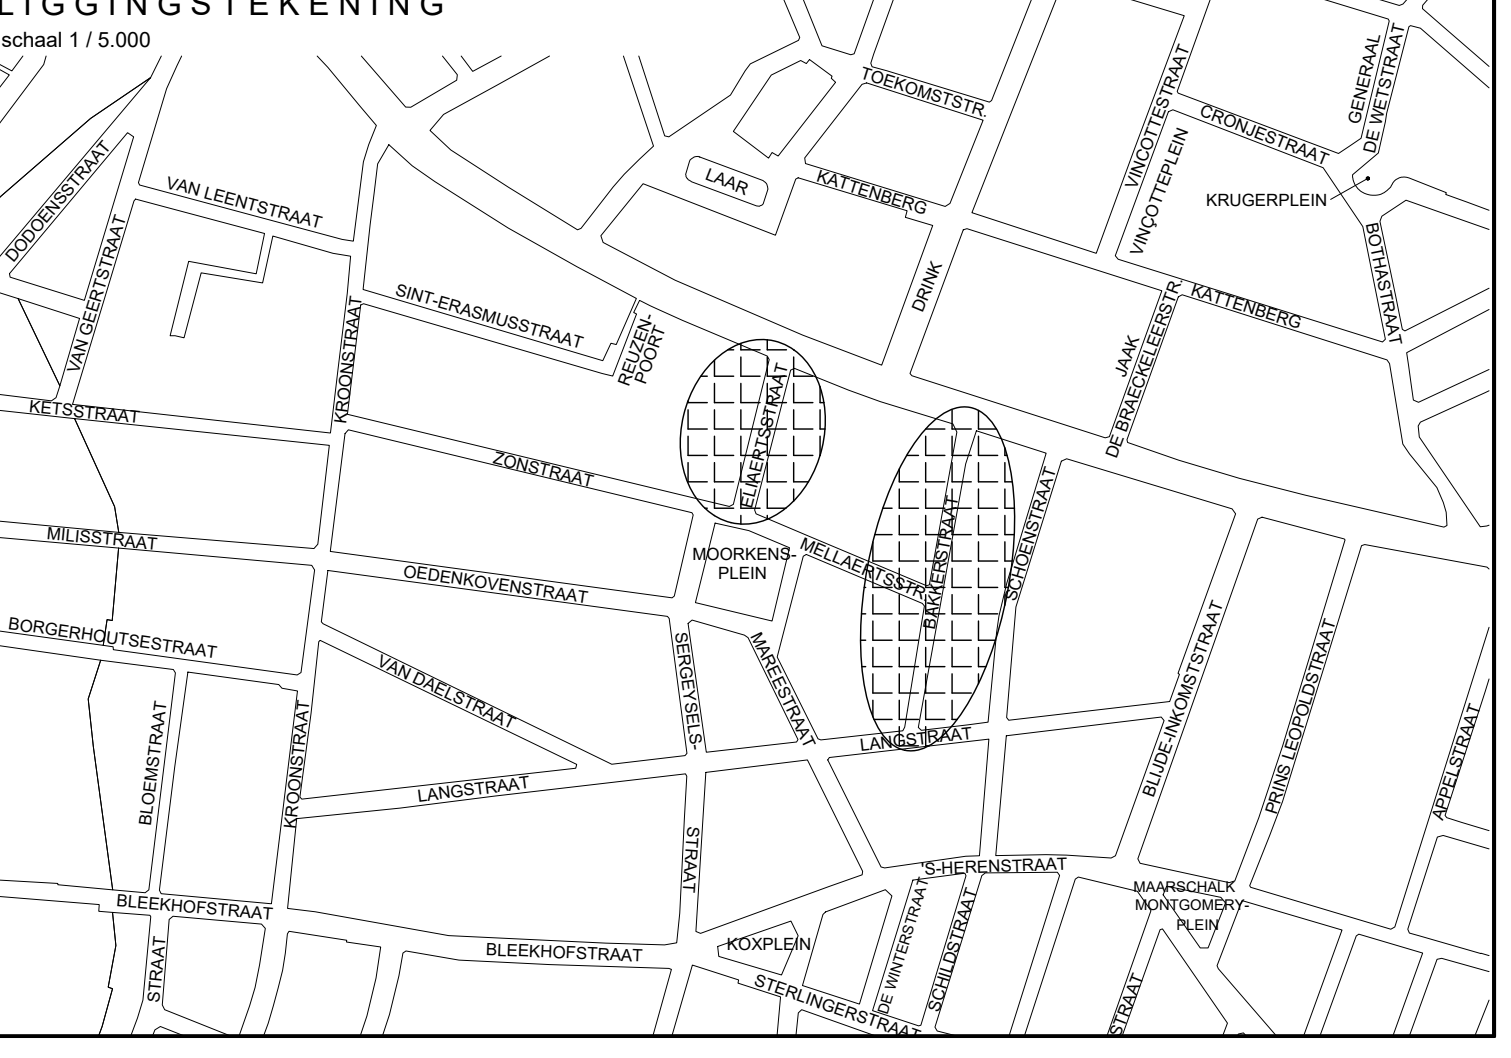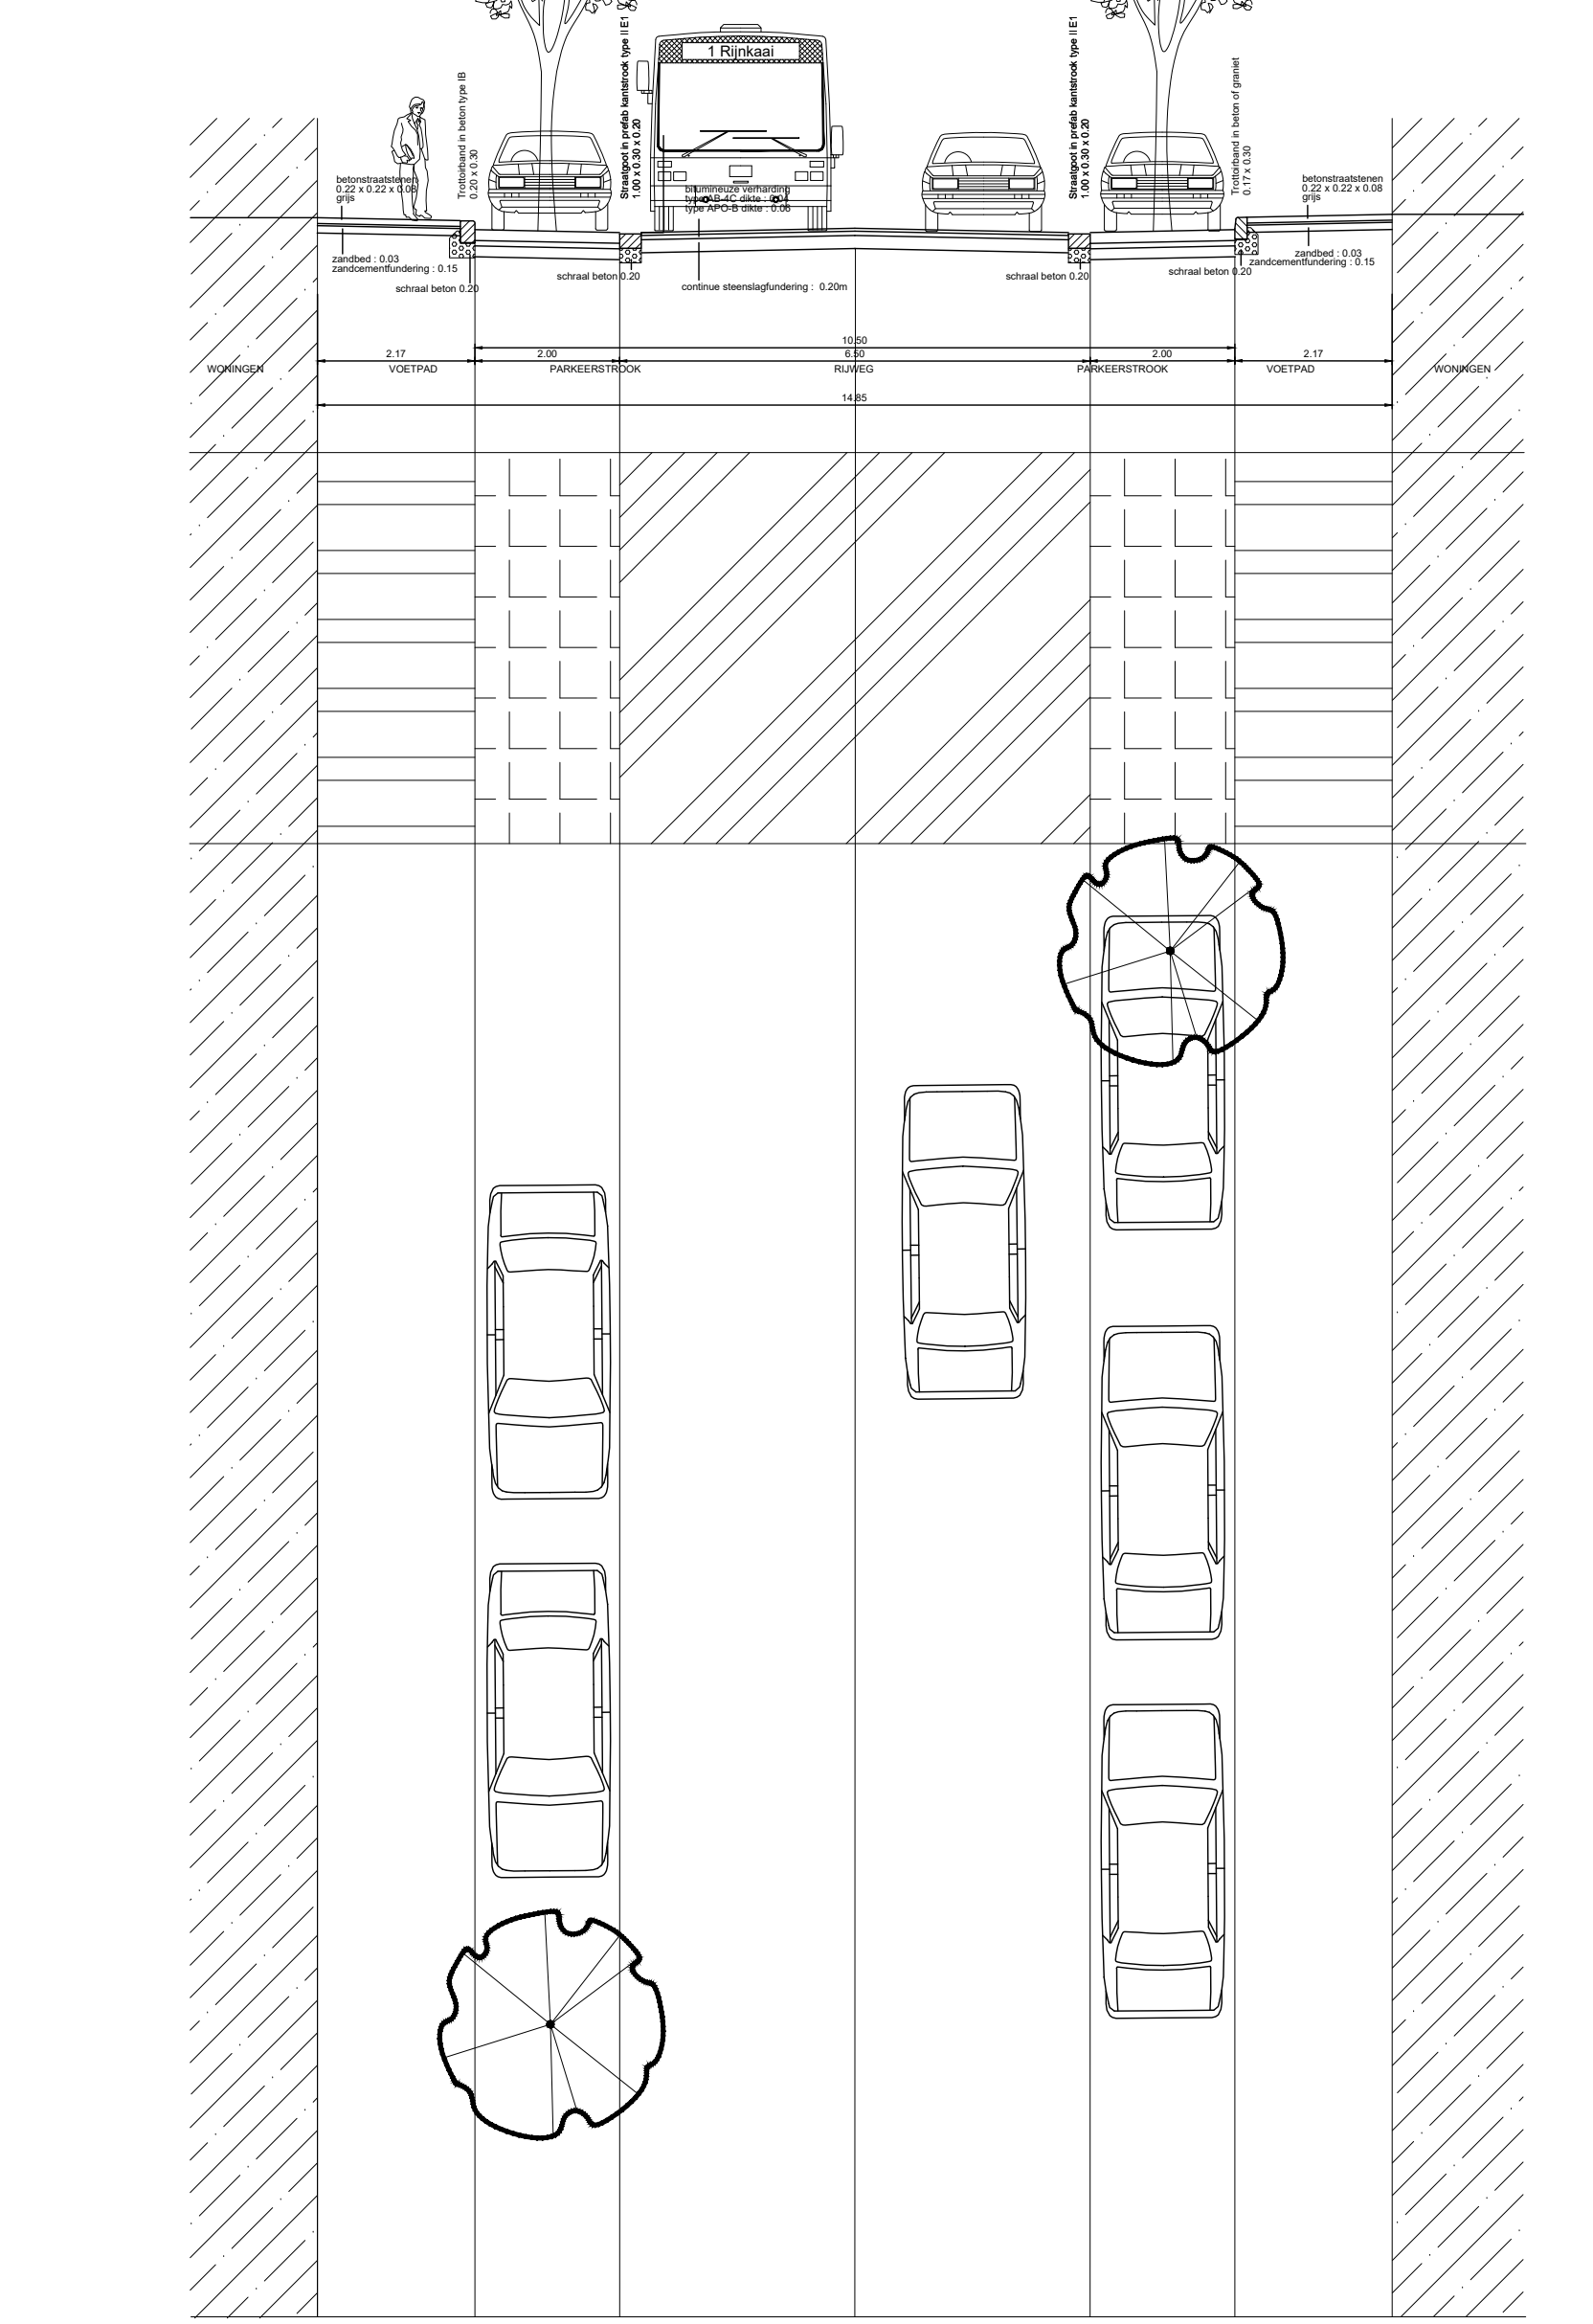

Wijziging	Datum:	Aard van wijziging:
Nummer:	18/03/2019	Opmaak bestaande toestand met nutsleidingen (tekenaar)
1	18/11/2019	Voorontwerp
2	01/04/2020	Definitief ontwerp
3	05/10/2020	UP na CB
4		

STAD ANTWERPEN District Borgerhout		
Stadsontwikkeling / Ontwerp & Uitvoering Publieke Ruimte		
Definitief ontwerp		
Bakkerstraat, Eliaertsstraat (heraanleg met riolering)		
Eliaertsstraat		
Bestaande en nieuwe toestand Grondplan, typeprofiel		
Dossiernummer	SWOU0010807	Diensthoofd ontwerp Johan Pieraerts
Plannummer	3/4	Leidend ambtenaar Hakim Chadli
Schaal	1/200	Projectleider Ellen De Schutter
05/10/2020	Ontwerper	Sara Franceschi
Wijziging 4	Ingenieur	Kristel Drubbel