Aanvraag NOS-subsidie 2017 kleuterschool 't Klavertje Bierbeek

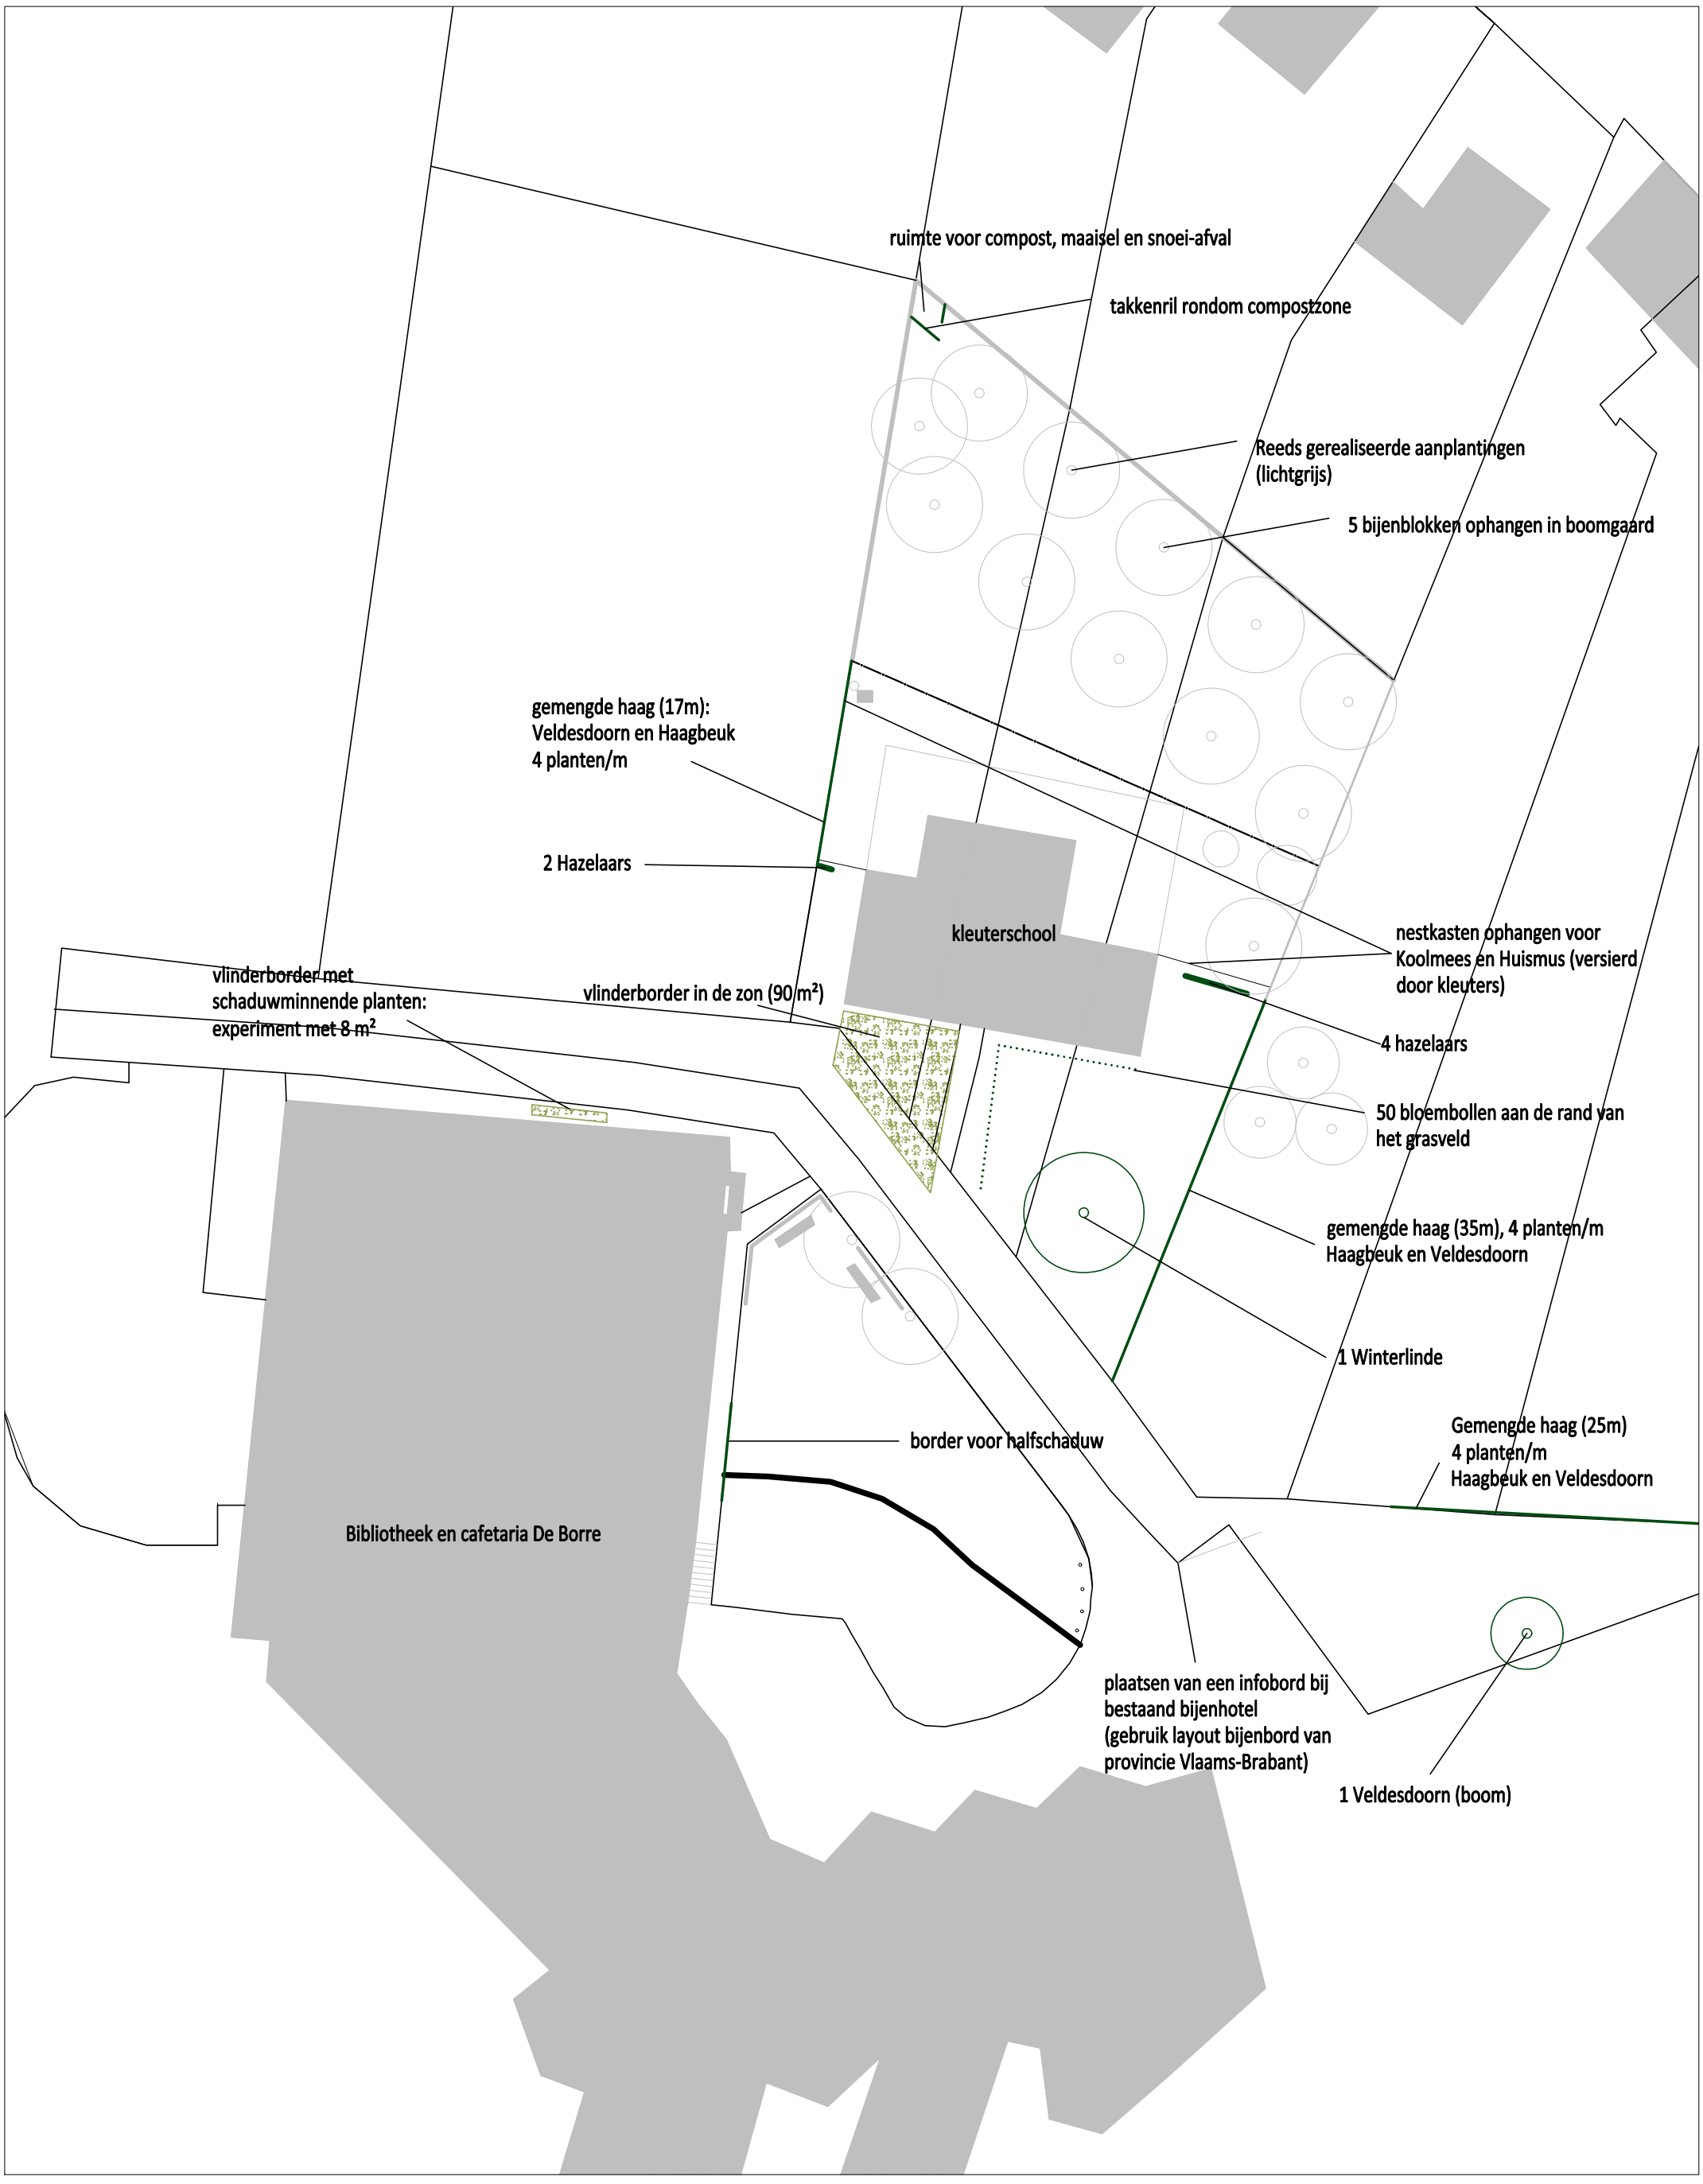

Educatieve groeninrichting
gemeente Bierbeek
kleuterschool 't Klavertje
3360 Bierbeek

N

Schaal 1:500

Regionaal Landschap Dijleland vzw
Interleuvenlaan 64
3001 Leuven
annabel.pennings@rld.be - 016/408558
projectverantwoordelijke: Annabel Pennings

REGIONAAL LANDSCHAP DIJLELAND