


LEGENDE

- Engazonnement à prévoir
Grasvlak te voorzien
- Arbres à abattre
Te vellen bomen
- Arbres à planter
Te planten bomen
- Arbres existants maintenus
Te behouden bomen
- Asphalt
- Pente de plateau de circulation
Helling verkeersplateau
- Sens de circulation maintenu
Behouden rijrichting
- Situation existante
Bestaande toestand
- Limite du projet
Projectafbakening
- Frontière communale
Gemeentegrens
- Feux de signalisation
Verkeerslichten
- Poteau pour caténaire
Catenareipaal
- Eclairage sur façade
Verlichting aan gevel bevestigd
type WE - EF
- Eclairage sur mât
Verlichting op mast
type City Elements
- Banc
Zitbank
- Rack à vélo
Fietserrek
- Jets d'eau fontaine
avec éclairage intégré
Spuitkop fontein
met geïntegreerde verlichting
- Caniveau à grille
Roostergoot
- Caniveau à fente
Sleufgoot
- Marquage mal-voysants
Markering slecht zienden
- Potelet fixe
Vast paaltje
- Potelet retractable
Wegzinkbaar paaltje
- Grille d'arbres
Boomrooster
- Poubelle
Vuilnisbak
- Armoire électrique de marché
Elektricitetskast markt
- Pente de dévers
Pleinelling
- Legpaatroom type 1
Motif de pose type 1
- Legpaatroom type 2
Motif de pose type 2
- Legpaatroom type 3
Motif de pose type 3
- Bestaande betonklinkers
Pavés béton existants
- Parterre de vivaces
Vaste plantenborders
- Zone de terrasses
Terraszone
- Parking PMR
Parking PBM
- TAXI
Parking taxi
taxiparkerplaats
- Parking courte durée
kortparkerplaats
- Implantation marché
Inplanting Markt
- Espèce d'arbre
Boomsort
- (Platanus acerifolia)
Plataan
- (Acer pseudoplatanus)
Ezelaar
Gewone Esdoorn
- (Betula pendula)
Bouleau Commun
Ruwe Berk



Plan d'implantation – Inplantingsplan 1/500

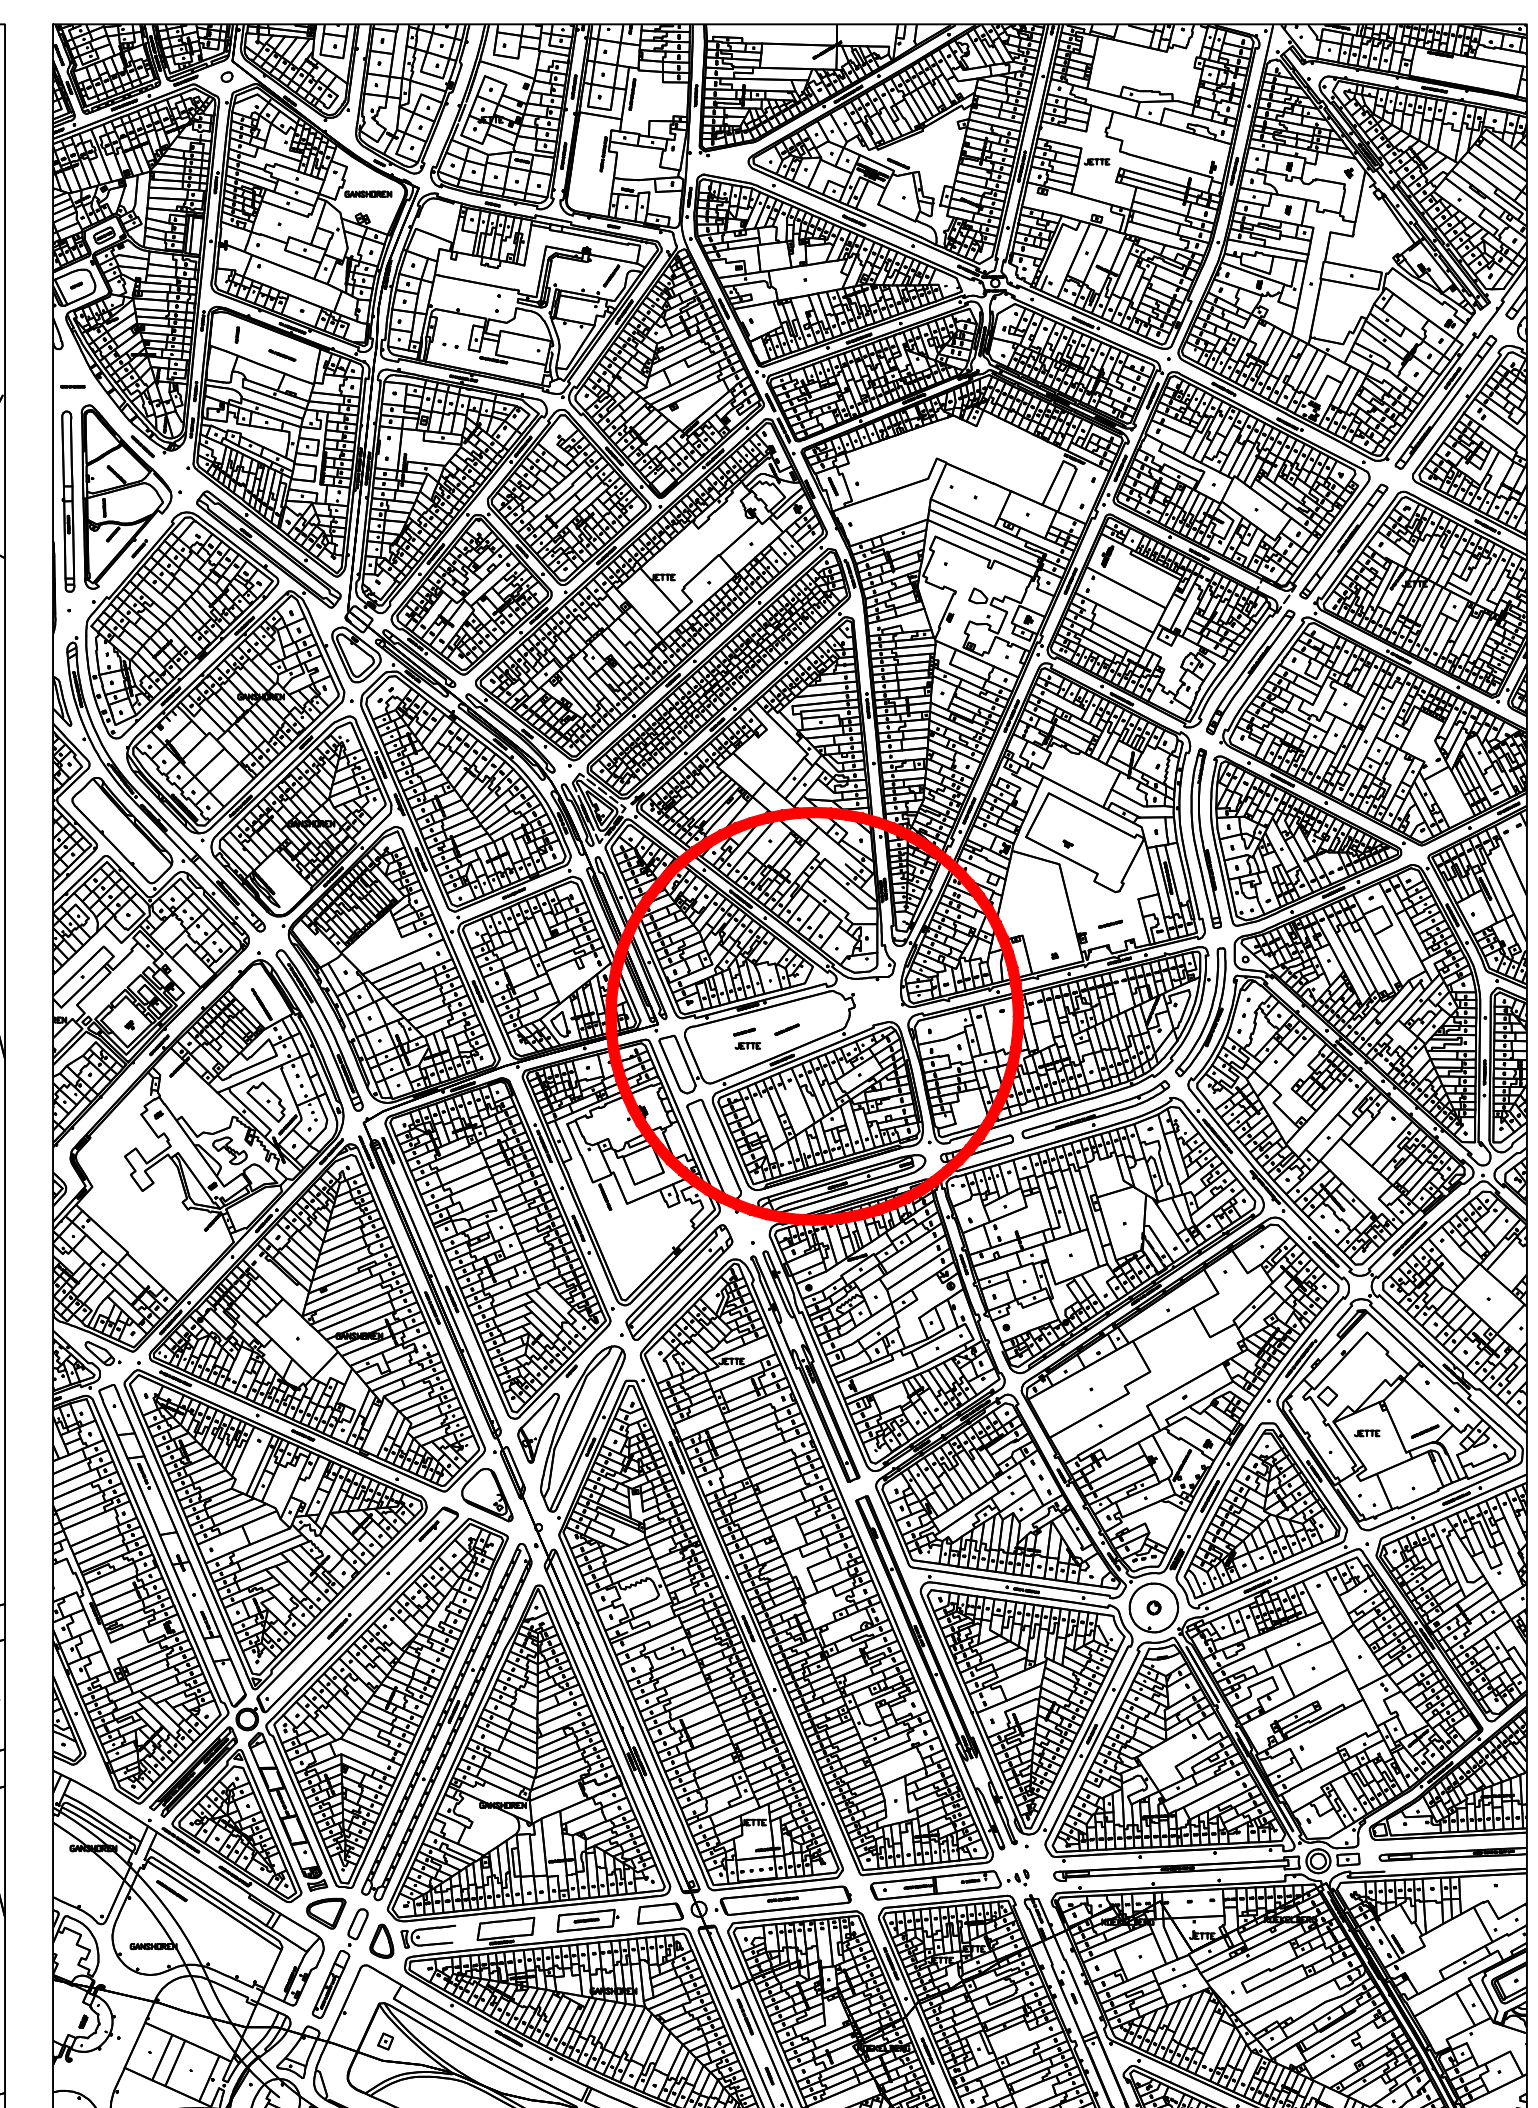

Plan de localisation – Liggingsplan 1/5000

<p>BRUXELLES MOBILITÉ SERVICE PUBLIC RÉGIONAL DE BRUXELLES BEWETSTELIJKE OVERHEIDSDIENST BRUSSEL</p> <p>DIRECTION DE L'INFRASTRUCTURE DES TRANSPORTS PUBLICS DIRECTIE INFRASTRUCTUUR VAN HET OPENBAAR VERVOER</p> <p>Centre des Communications du Nord Rue du Progrès, 80 bis 1 1058 Bruxelles</p> <p>Communicatiecentrum Noord Voortuggangstraat, 80 bis 1 1058 Brussel</p>	
<p>Concepteurs - Ontwerpers</p> <p> Grontmij 617 Avenue de la Woluwe 13, bus 3 1050 Bruxelles/Brussel 02/393.05.40</p>		<p>SumProject</p> <p>Boulevard de Waterloo 50 1050 Bruxelles/Brussel 02/532.79.11</p>	
<p>TB2 / 5216 / 101 Réaménagement de la Place Reine Astrid Jette</p> <p>Plan d'implantation</p>		<p>TB2 / 5216 / 101 Heraanleg van het Koningin Astridplein Jette</p> <p>Inplantingsplan</p>	
MODIFICATIONS		WIJZIGINGEN	
<table border="1" style="width: 100%; border-collapse: collapse;"> <thead> <tr> <th>DESIGNÉ PAR / GETOEGEDEN DOOR</th> <th>SumProject</th> <th>LE / OF</th> <th>01 / 01</th> <th>ÉCH. / SCH. / SCALE</th> <th>SURFACE / OPPERVLAKTE</th> <th>PRX. PRIJS</th> </tr> </thead> <tbody> <tr> <td>VERBODEN TOEGANG / INGANGEN TOEGANG</td> <td>LE</td> <td>DE</td> <td>01 / 01</td> <td>1:500</td> <td>1:5000</td> <td></td> </tr> <tr> <td>VERBODEN TOEGANG / INGANGEN TOEGANG</td> <td>SE</td> <td>SE</td> <td>01 / 01</td> <td></td> <td></td> <td></td> </tr> <tr> <td>DRESE PAR / DRESEMAKING DOOR</td> <td>LE</td> <td>DE</td> <td>01 / 01</td> <td>AVANT-PROJET / VOORPROEVEN</td> <td></td> <td></td> </tr> <tr> <td>PROPOSÉ PAR LE DIRECTEUR DU SERVICE D'U.P.T. / VOORGESTELD DOOR DE DIRECTEUR VAN DE DIENST D.O.U.V.</td> <td>PROJET / ONTWERP</td> <td>ANBESTEDING / AANBESTEDING</td> <td colspan="4">TB2 / 5216 / 101</td> </tr> <tr> <td>LE / OF</td> <td colspan="2">01 / 01</td> <td colspan="4">01 / 01</td> </tr> </tbody> </table>				DESIGNÉ PAR / GETOEGEDEN DOOR	SumProject	LE / OF	01 / 01	ÉCH. / SCH. / SCALE	SURFACE / OPPERVLAKTE	PRX. PRIJS	VERBODEN TOEGANG / INGANGEN TOEGANG	LE	DE	01 / 01	1:500	1:5000		VERBODEN TOEGANG / INGANGEN TOEGANG	SE	SE	01 / 01				DRESE PAR / DRESEMAKING DOOR	LE	DE	01 / 01	AVANT-PROJET / VOORPROEVEN			PROPOSÉ PAR LE DIRECTEUR DU SERVICE D'U.P.T. / VOORGESTELD DOOR DE DIRECTEUR VAN DE DIENST D.O.U.V.	PROJET / ONTWERP	ANBESTEDING / AANBESTEDING	TB2 / 5216 / 101				LE / OF	01 / 01		01 / 01			
DESIGNÉ PAR / GETOEGEDEN DOOR	SumProject	LE / OF	01 / 01	ÉCH. / SCH. / SCALE	SURFACE / OPPERVLAKTE	PRX. PRIJS																																							
VERBODEN TOEGANG / INGANGEN TOEGANG	LE	DE	01 / 01	1:500	1:5000	
VERBODEN TOEGANG / INGANGEN TOEGANG	SE	SE	01 / 01	
DRESE PAR / DRESEMAKING DOOR	LE	DE	01 / 01	AVANT-PROJET / VOORPROEVEN	
PROPOSÉ PAR LE DIRECTEUR DU SERVICE D'U.P.T. / VOORGESTELD DOOR DE DIRECTEUR VAN DE DIENST D.O.U.V.	PROJET / ONTWERP	ANBESTEDING / AANBESTEDING	TB2 / 5216 / 101	
LE / OF	01 / 01		01 / 01	