

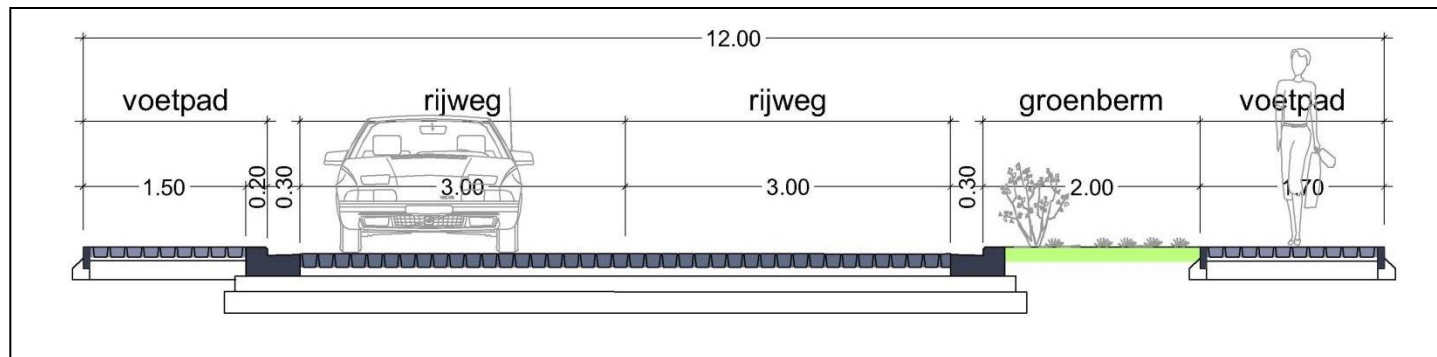



# Nieuwe weginrichting

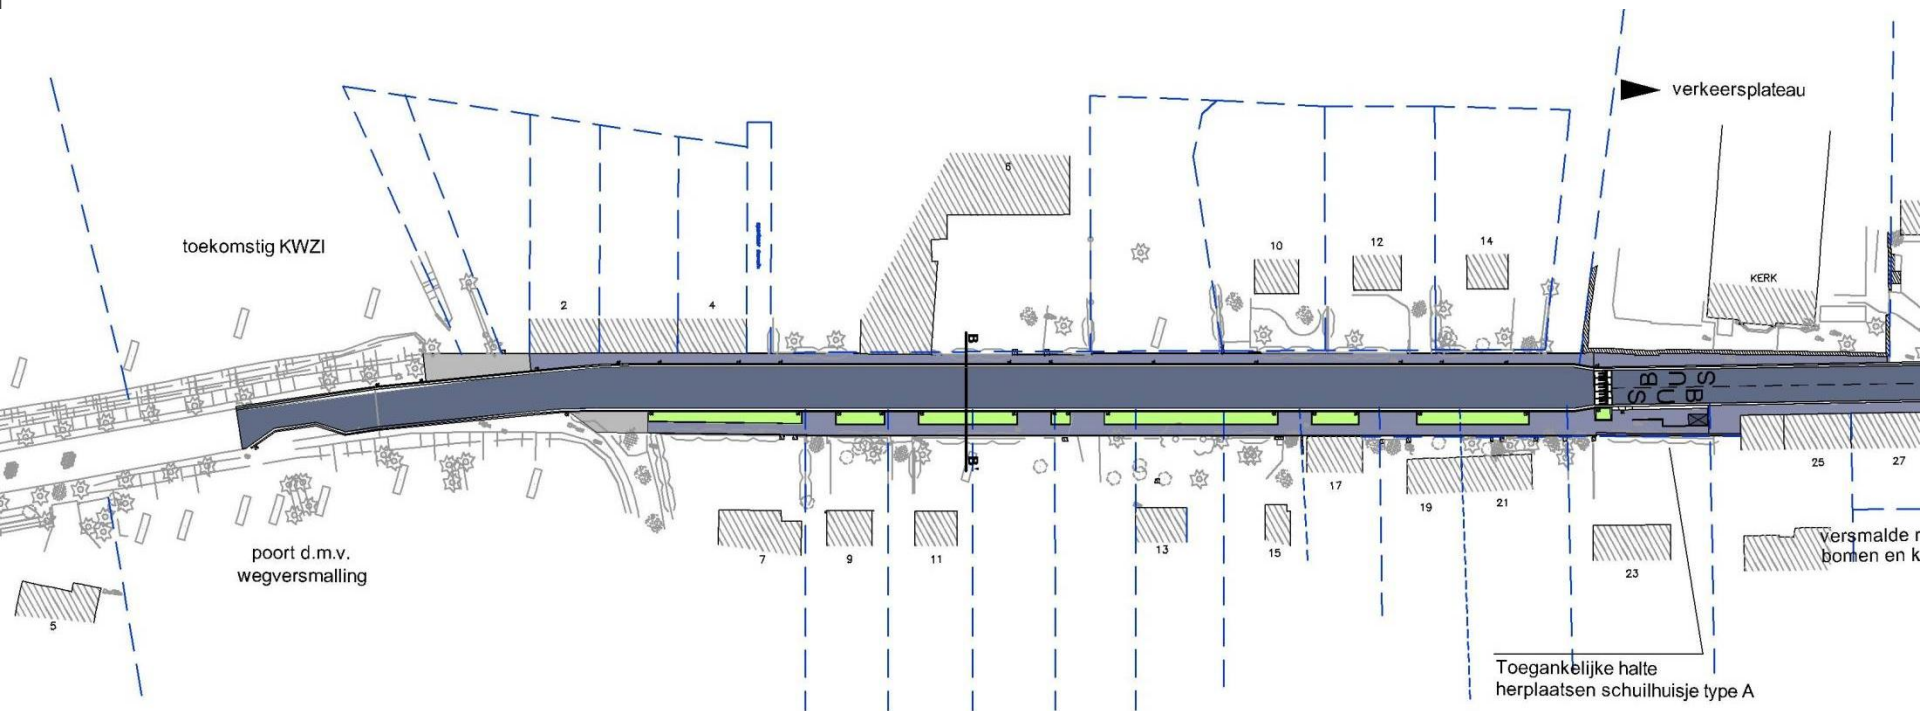



# Nieuwe weginrichting

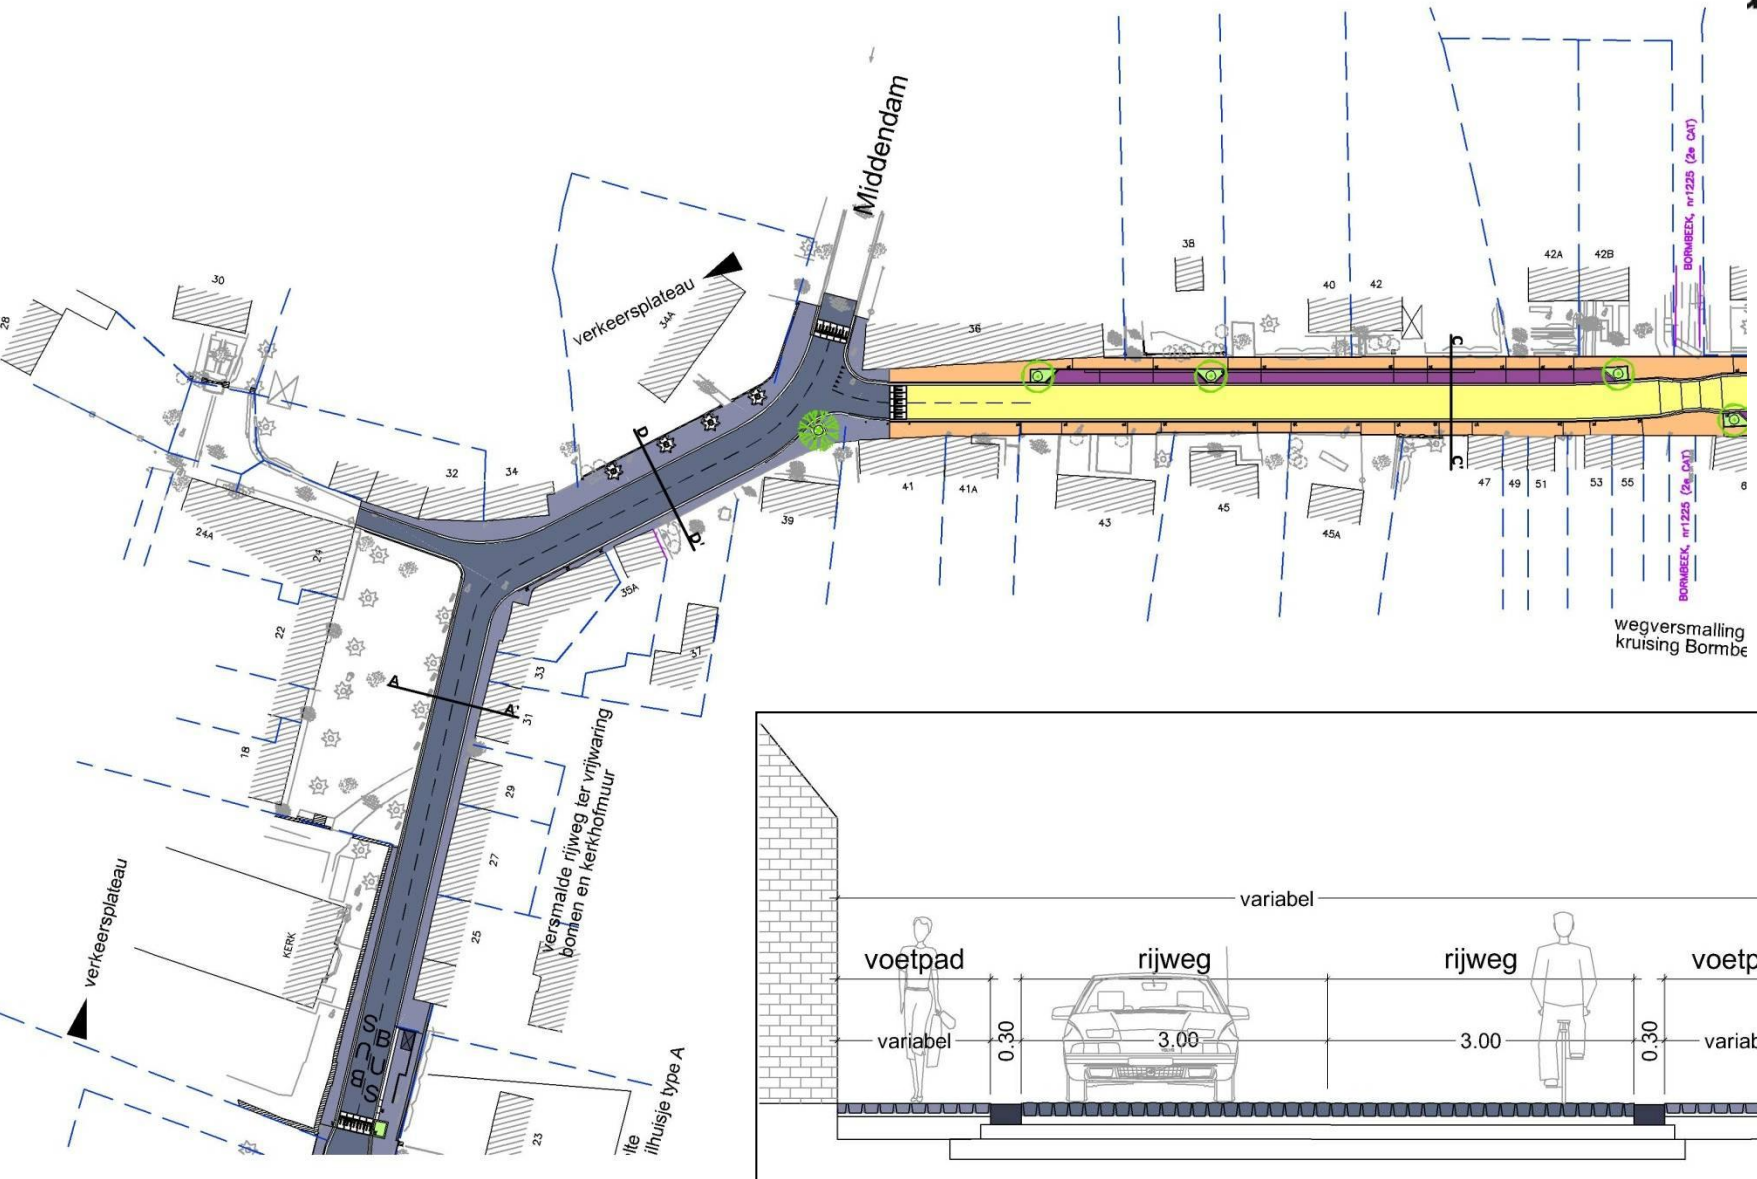

# Nieuwe weginrichting

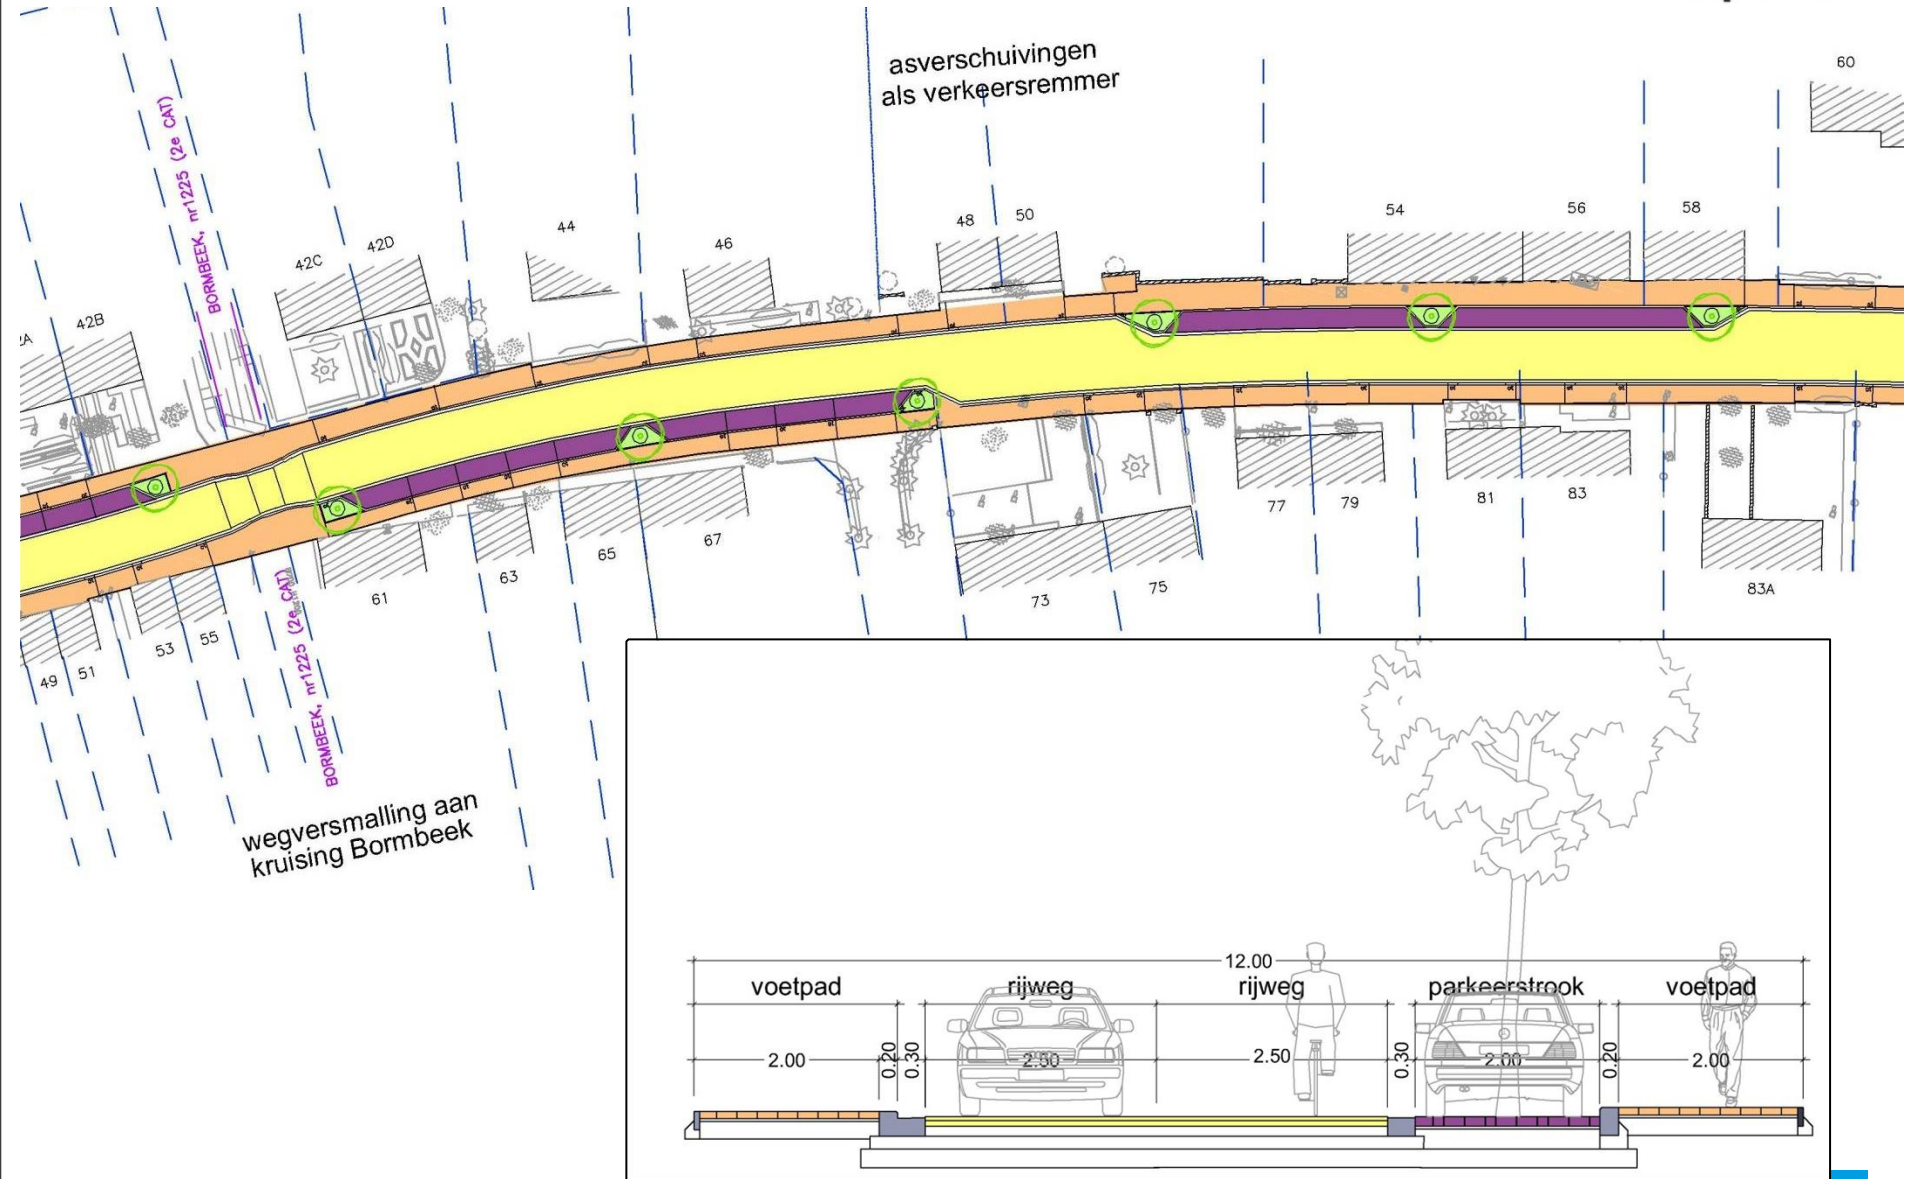

# Nieuwe weginrichting

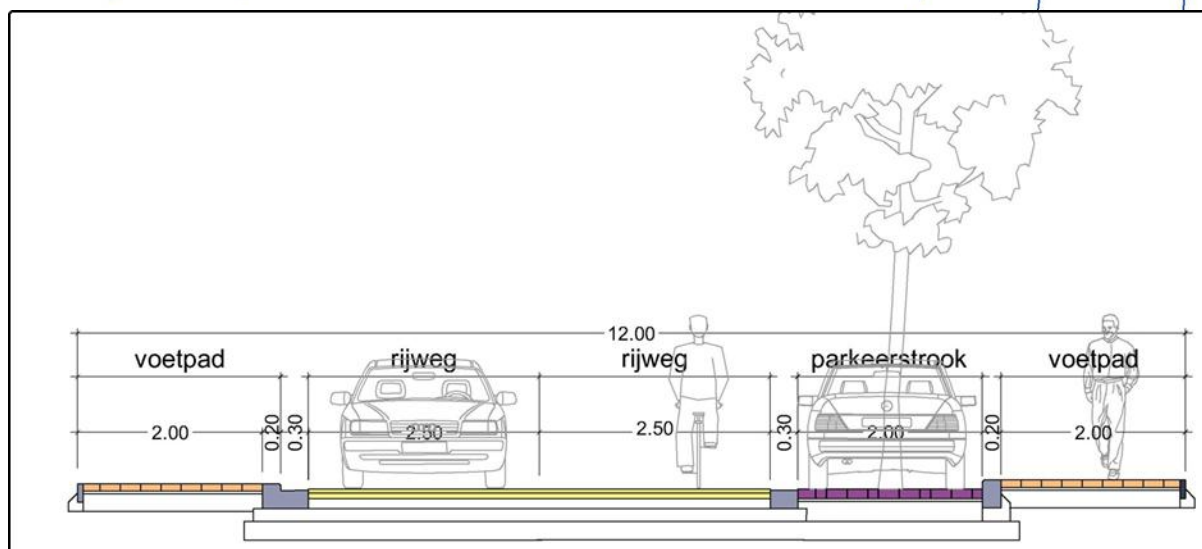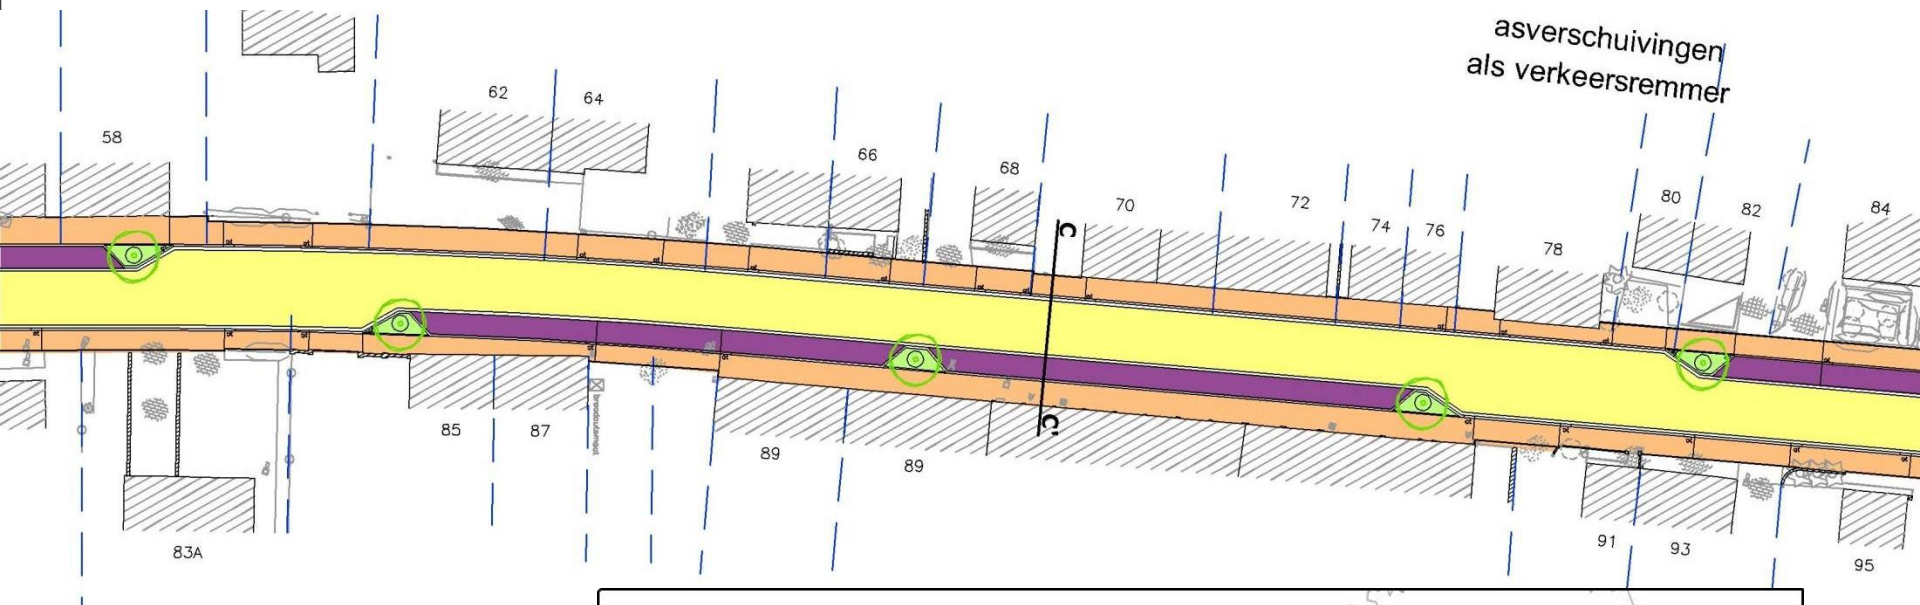

# Nieuwe weginrichting

