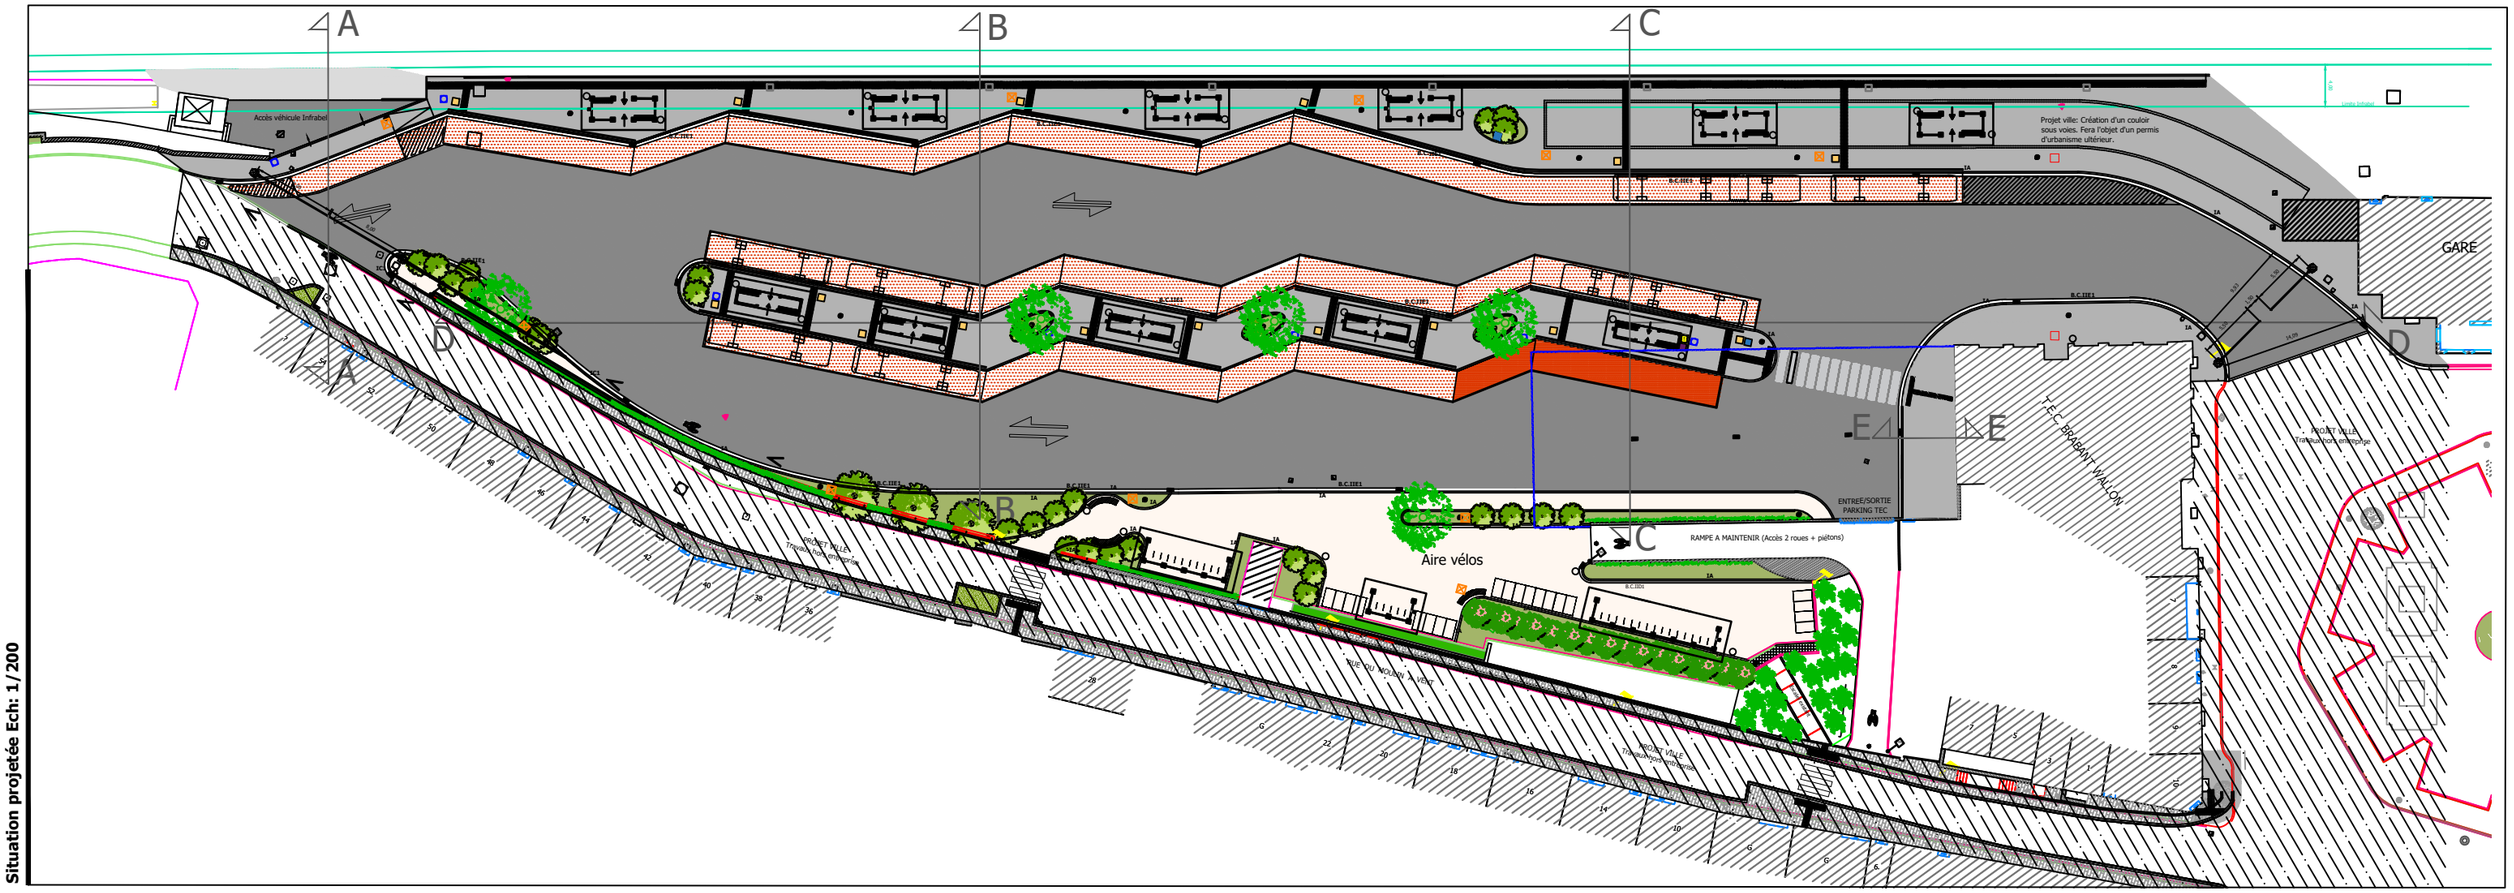

Situation projetée Ech: 1/200