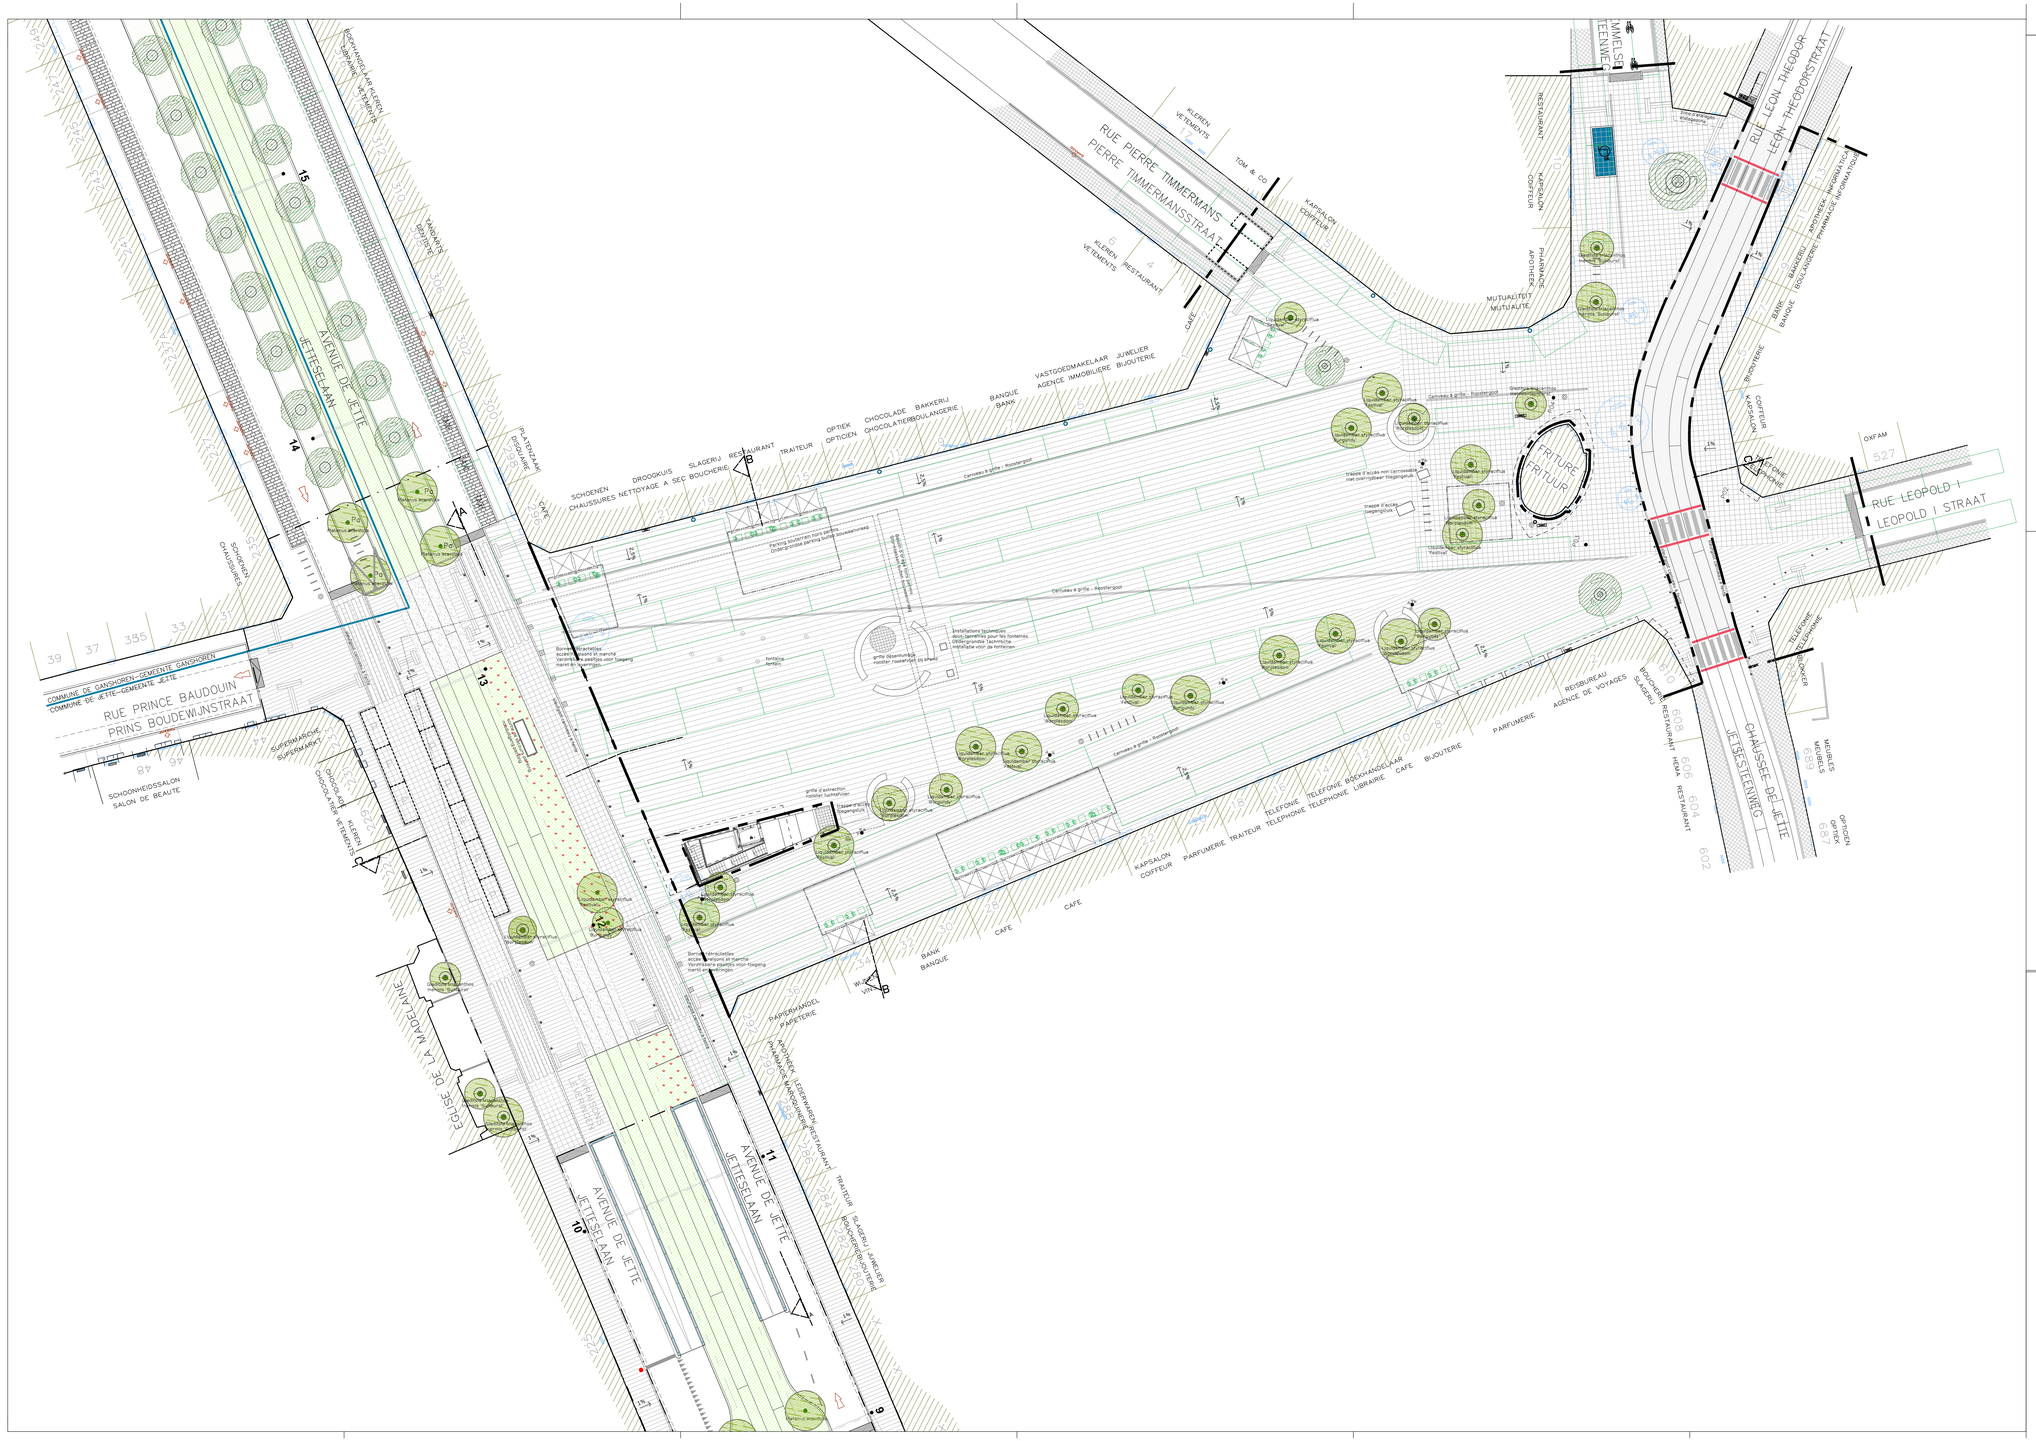

LEGENDE

- Engazonnement à prévoir / Grasvlak te voorzien
- Arbres à abattre / Te vellen bomen
- Arbres à planter / Te planten bomen
- Arbres existants maintenus / Te behouden bomen
- Asfalt
- Pente de plateau de circulation / Helling verkeersplateau
- Sens de circulation maintenu / Behouden rijrichting
- Situation existante / Bestaande toestand
- Limite du projet / Projectafbakening
- Frontière communale / Gemeentegrens
- Feux de signalisation / Verkeerslichten
- Poteau pour caténaire / Catenarepaal
- Eclairage sur façade / Verlichting aan gevel bevestigd type WE - EF
- Eclairage sur mât / Verlichting op mast type City Elements
- Banc / Zitbank
- Rack à vélo / Fietsenrek
- Jets d'eau fontaine avec éclairage intégré / Spuitkop fontein met geïntegreerde verlichting
- Caniveau à grille / Roostergoot
- Caniveau à fente / Sleufgoot
- Marquage mat-voyants / Markering slecht zienden
- Potelet fixe / Vast paaltje
- Potelet rétractable / Wegzinkbaar paaltje
- Grille d'arbres / Boomrooster
- Poubelle / Vuilnisbak
- Armoire électrique de marché / Elektriciteitskast markt
- Pente de dévers / Pleinhelling
- Leggatroon type 1 / Motif de pose type 1
- Leggatroon type 2 / Motif de pose type 2
- Leggatroon type 3 / Motif de pose type 3
- Bestaande betonklinkers / Pavés béton existants

- Parterre de vivaces / Vaste plantenborder
- Zone de terrasses / Terraszone
- Parking PMR / Parking PBM
- Parking taxi / taxiparkeerplaats
- Parking courte durée / kortparkeerplaats
- Implantation marché / Inplanting Markt

Espèce d'arbre / Boomsoort

- Pa — (Platanus acerifolia) Platane / Plataan
- Ap — (Acer pseudoplatanus) Erable / Gewone Esdoorn
- Bp — (Betula pendula) Bouleau Commun / Ruwe Berk

BRUXELLES MOBILITÉ
BRUSSEL MOBILITEIT
SERVICE PUBLIC RÉGIONAL DE BRUXELLES
GEWESTELIJKE OVERHEIDSDIENST BRUSSEL

DIRECTION DE L' INFRASTRUCTURE DES TRANSPORTS PUBLICS
DIRECTIE INFRASTRUCTUUR VAN HET OPENBAAR VERVOER

Centre des Communications du Nord
Rue Fritz Bolan 50 bte 1
1035 Bruxelles

TEL. 02/204.21.11
FAX. 02/204.15.02

Communicatiecentrum Noord
Voorvaardstraat 50 bus 1
1035 Brussel

Concepteurs - Ontwerpers

Grontmij
Ma Arentsgilstraat 13, bus 1
1000 Brussel
02/ 383.08.40

SumProject
Boulevard de Waterloolaan 90
1000 Bruxelles/Brussel
02/512.70.11

TB2 / 5216 / 102	TB2 / 5216 / 102
Réamenagement de la Place Reine Astrid Jette	Heraanleg van het Koningin Astridplein Jette
Plan Projet	Plan Project

MODIFICATIONS	WIJZIGINGEN

DESSINE PAR: / GETEKEND DOOR: SumProject	LE / DE / 09	ECH - SCH: 1/200	SURFACE: / OPPERVLAKTE:	PRIX: / PRIJS:
VERIFIE PAR: / NAGEZIEN DOOR:	LE / DE / 09		REMPLACE LE N° / VERVANGT HET N°	
VERIFIE EXEC. D.C.: / NAGEZIEN UITV. B.B.:	LE / DE / 09		REMPLACE PAR LE N° / VERVANGEN DOOR N°:	
DRESSE PAR: / OPGESNAAST DOOR:	LE / DE / 09		KLANT-PROJET / VOORONTWERP:	
PROPOSE PAR LE DIRECTEUR DU SERVICE D.I.T.P. / VOORGESTELD DOOR DE DIRECTEUR VAN DE DIENST D.I.O.V.:			PROJET: / ONTWERP:	TB2 / 5216 / 102
			ADJUDICATION: / AANBESTEDING:	
LE / DE / 09		R. Luc BIOUL	EXECUTION: / UITVOERING:	