




LEGENDE

	dales en granit 30 x 15 x 10cm graniet tegels 30 x 15 x 10cm - voegwerk met vochtverende cementmortel
	couche de pose en cable stabilisé 3cm legbed van zandcement 3cm
	fondation en béton 25cm fundering in schraal beton 25cm
	sousfondation type II - béton maigre onderfundering type II - mager beton 25cm
	terre compactée samengedrukte aarde

1/100

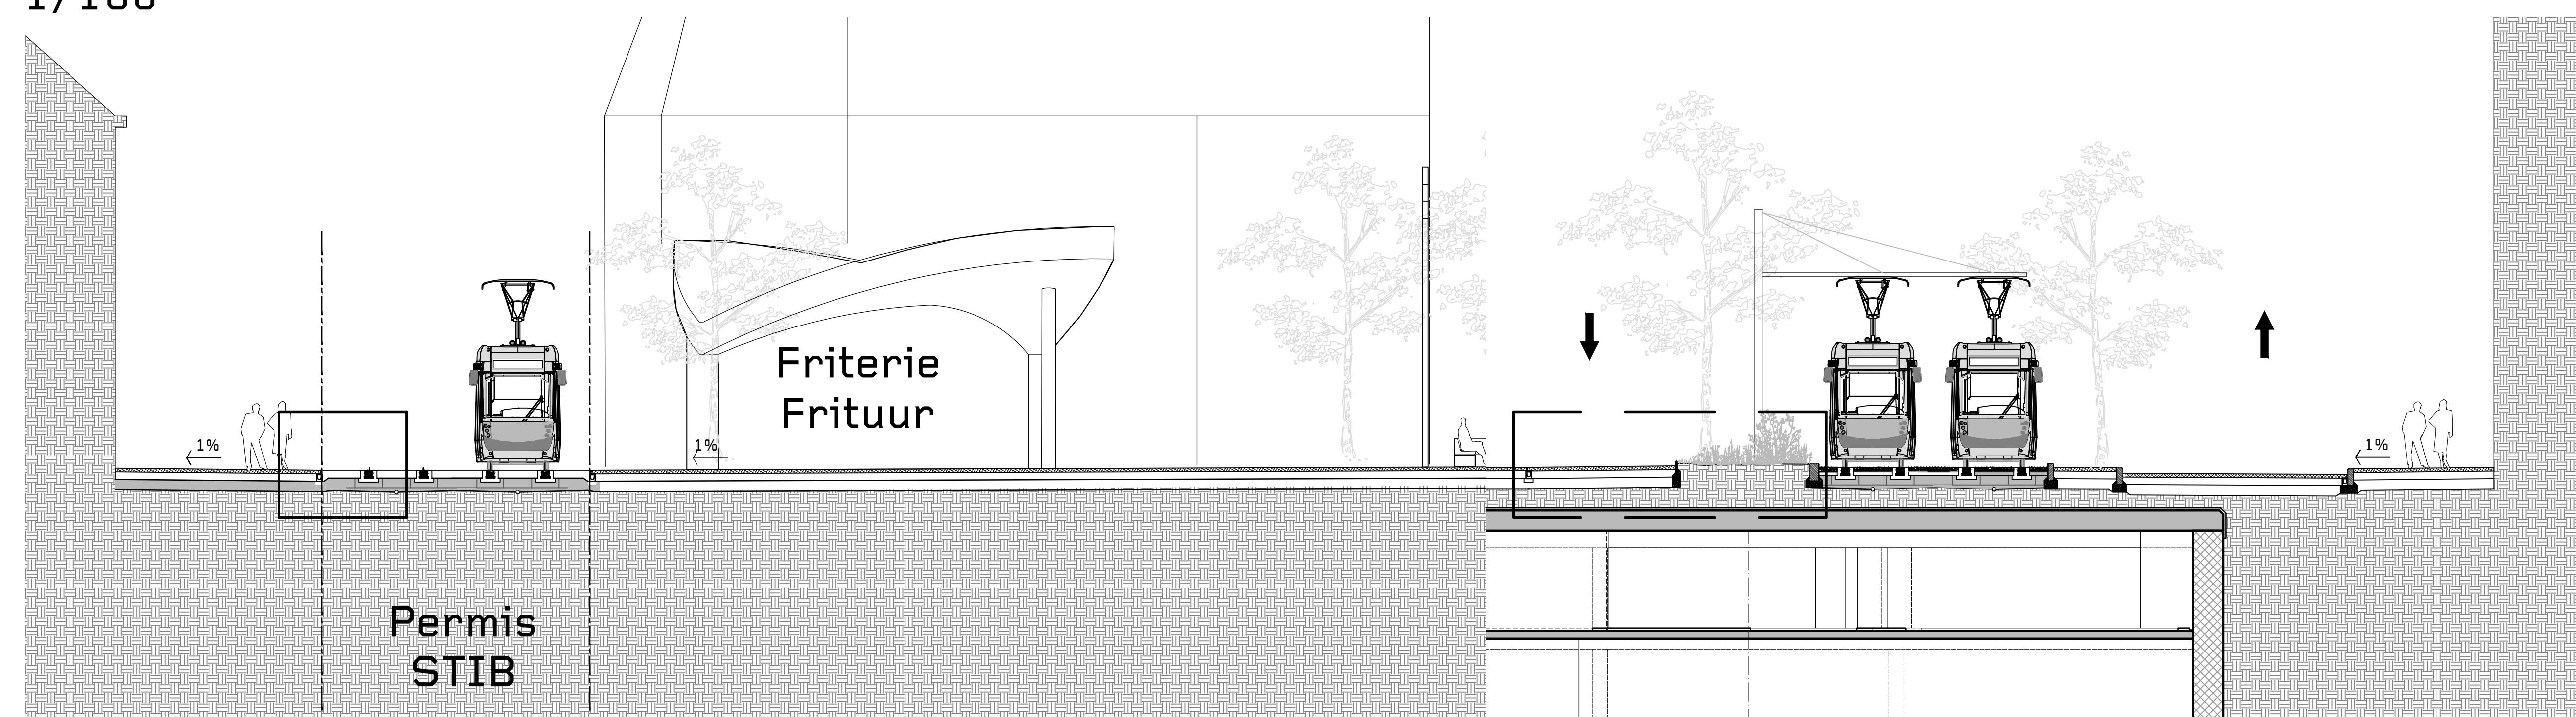

Detail
1/20

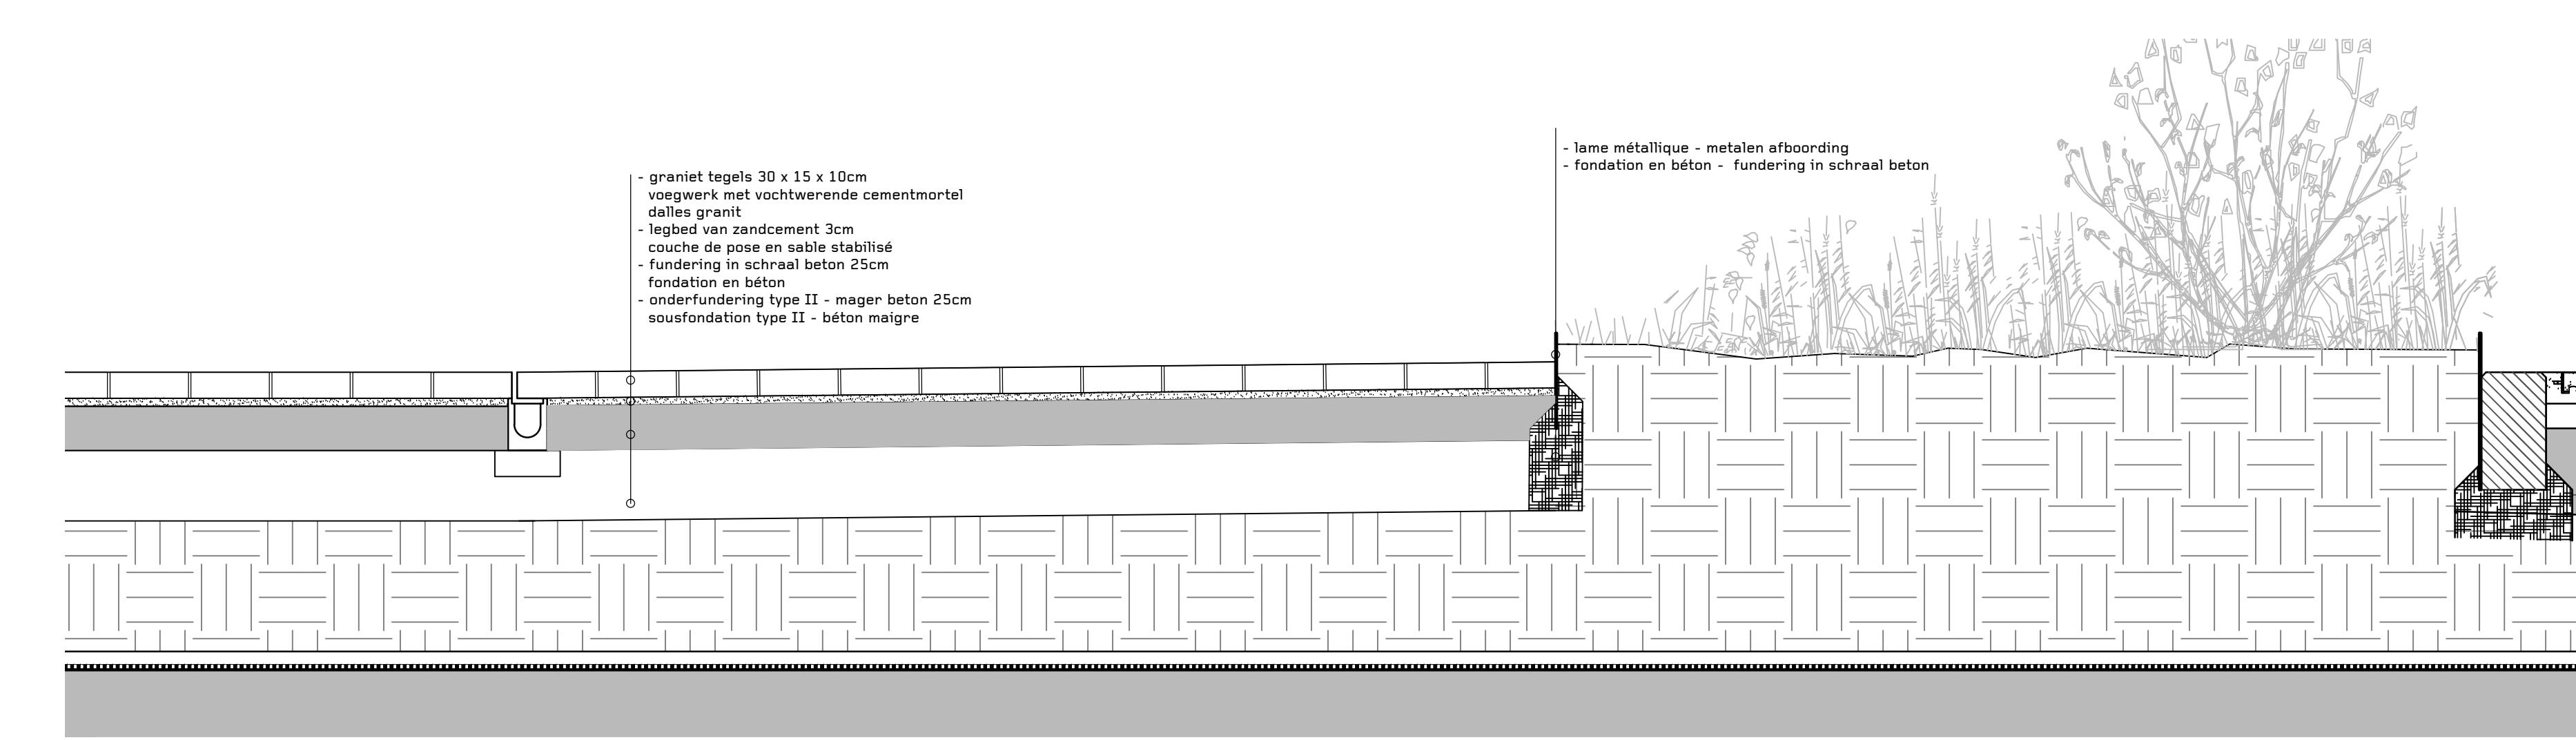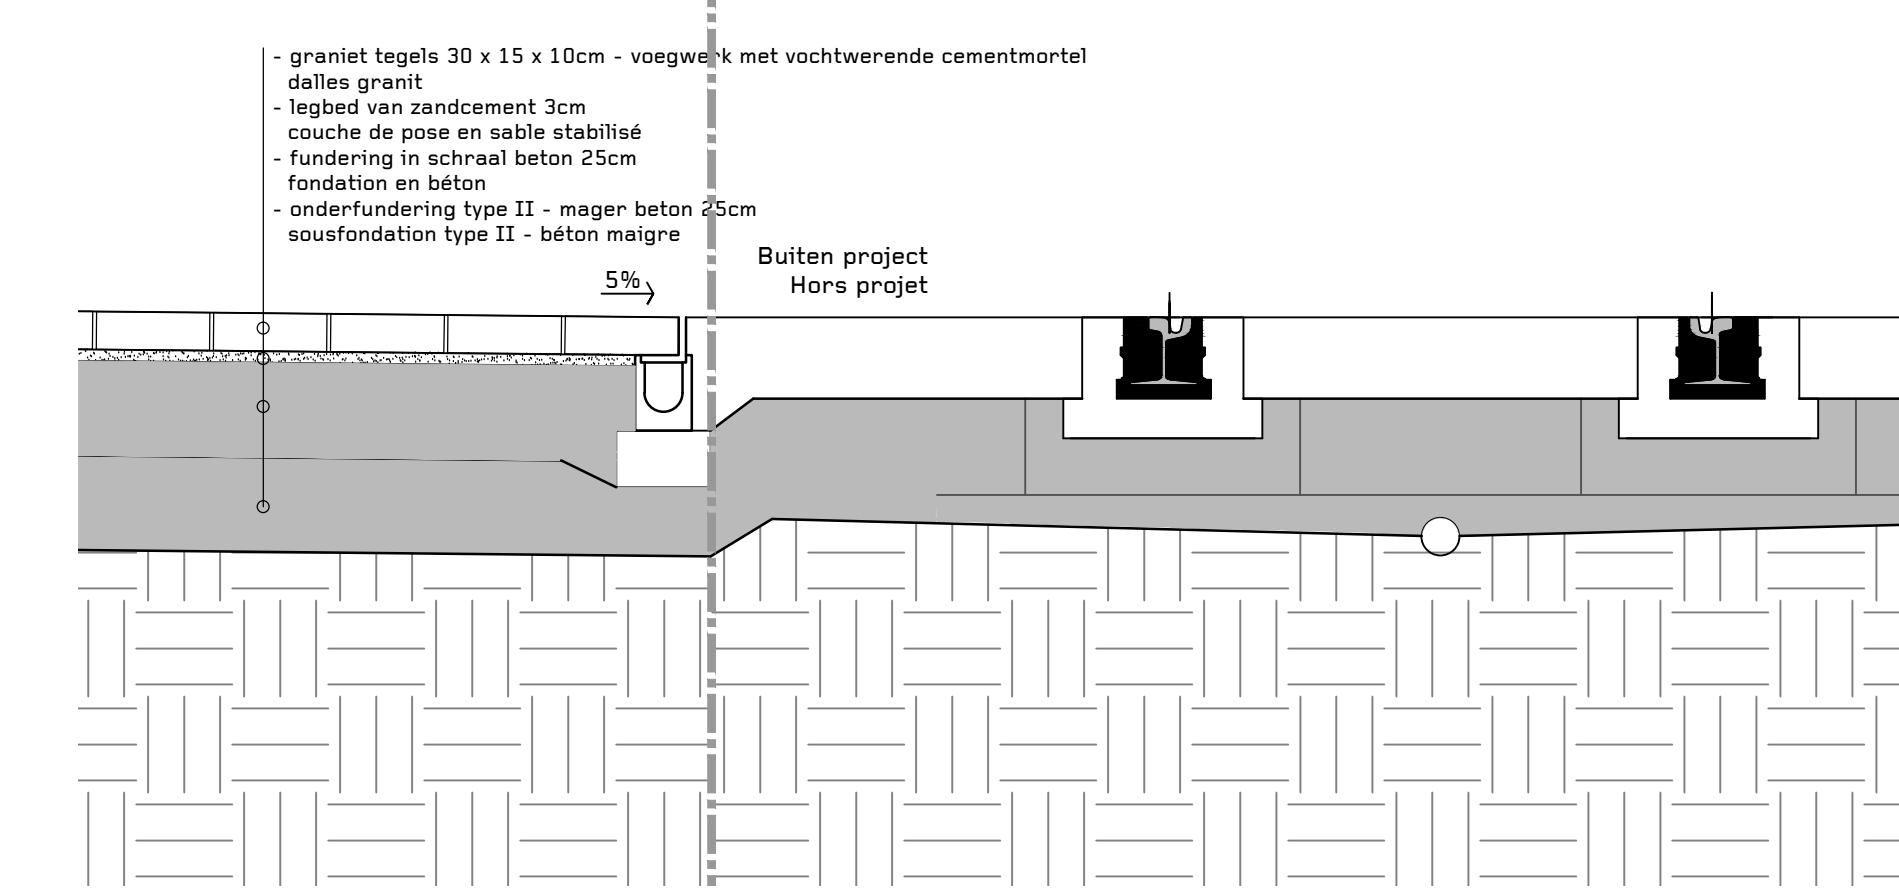

SumProject		WIJZIGINGEN	
GEDEEDEN DOOR:	SumProject	LE / DE / 20	OPPERVLAKTE:
VERIFIEER DOOR:	G.C.	LE / DE / 20	REPLACÉE PAR N°:
INFORMATIE V.B.:	LE / DE / 20	VERVANGT HET N°:	REPLACÉE PAR N°:
DRESSEER DOOR:	OPGEMAAKT DOOR:	AVANT-PROJET: VOORONTWERP:	
PROPOSE PAR LE DIRECTION DU SERVICE DIT P.	LE / DE / 20	PROJECT: ONTWERP:	TB2 / 5216 / 105
VOORGESTELD DOOR DE DIRECTEUR VAN DE DIENT D.G.O.V.		AUTORISATIE: ANWESTING:	
LE / DE / 20		EXECUTION: UITVOERING:	Ir. Luc BIJOU