LEGENDE

Elements generals
Algemene elementen

- Cotes
  Maatcijfer
- Situation existante
  Bestaande toestand
- 19.58 Point de niveau
  Hoogtepunt
- Alteration plan-pied
  Aanpassing t.o.v.niveau principe
- Coupe
  Doorsnede
- Limite du projet
  Projectgrens
- Façade
  Gevel
- Accès carrossable
  Inrit
- avaloir
  straatkolk
- Fosse d'arbre ouvert
  Open boomvak
- Elements podotactiles en beton
  Podotactiele elementen in beton
- Zone terrasse potentielle
  Mogelijke terrassone

Mobilier Urbain
Stadsmeubilair

- Potelet bas Ville de Bruxelles
  Paaltje laag Stad Brussel
- Potelet haut Ville de Bruxelles
  Paaltje hoog Stad Brussel
- Range vélos
  Fietsrekken
- Banc Ville de Bruxelles
  Zitbanken Stad Brussel
- Lanterne sur façade
  Lantaarn aan gevel
- Projecteur
  Schijnwerper
- Poubelle Ville de Bruxelles
  Vuilnisbak Stad Brussel

Plantations
Beplanting

- Zone gazonnee
  Grasszone
- Arbre à supprimer
  Verdwijnend boom
- Tilia cordata : arbre projete
  Tila cordata : project boom
- Pterocarya fraxinifolia: arbre existant à conserver
  Pterocarya fraxinifolia : bestaande boom te behouden
- Essence diverse : arbre existant
  Verschillende soorten : bestaande boom
- Tilia cordata palisse : arbre existant à conserver
  Tilia cordata met latwerk : bestaande boom te behouden
- Plantations dans le square engazonne
  Beplanten in het gazon

Elements linéaires
Lineaar elementen

- Filet d'eau en Pierre bleue 30 x 20 cm
  Watergreppel in blauwe steen 30 x 20 cm
- Bordure en pierre bleue type Ville de Bruxelles 15 x 20 cm
  Boordsteen in blauwe steen Stad Brussels 15 x 20 cm
- Bordure en pierre bleue ornementale
  Sier Boorsteen in blauwe steen
- Filet d'eau en pavés grès
  Watergreppel in gres kasseien

Revêtements
Verhardingen

- Voirie en pavés sciés
  Rijweg in gezaagde kasseien
- Pavés platines en grès
  Platine kasseien in zandsteen
- Dolomie
  Dolomiet
- Renfoncement pour collet Pterocarya fraxinifolia
  Uitsparing voor boomkraag Pterocarya fraxinifolia

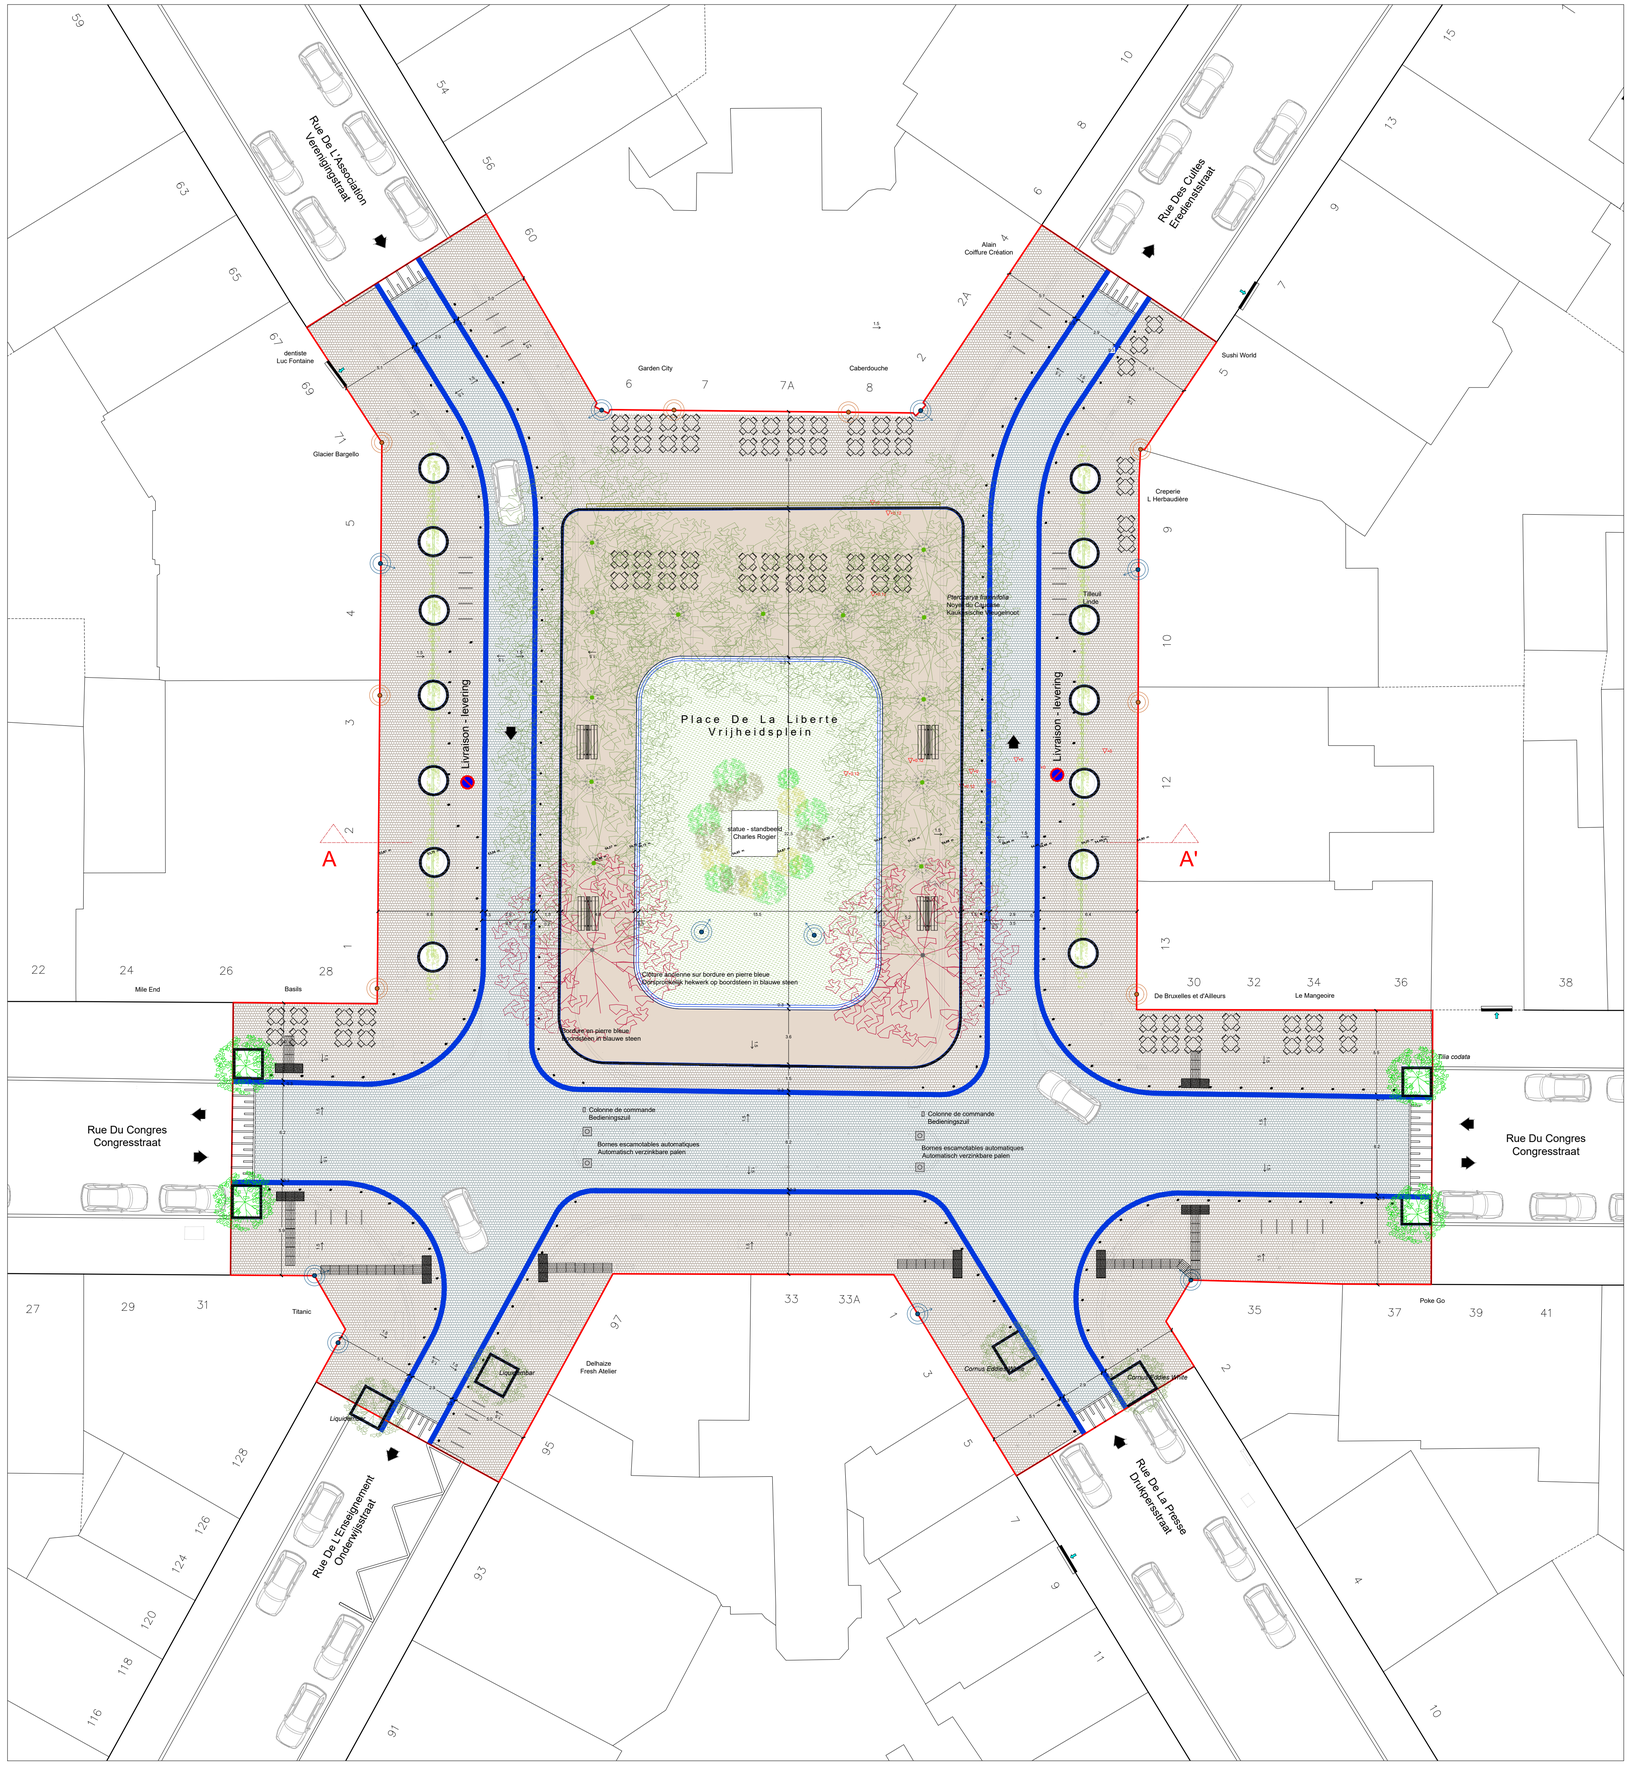

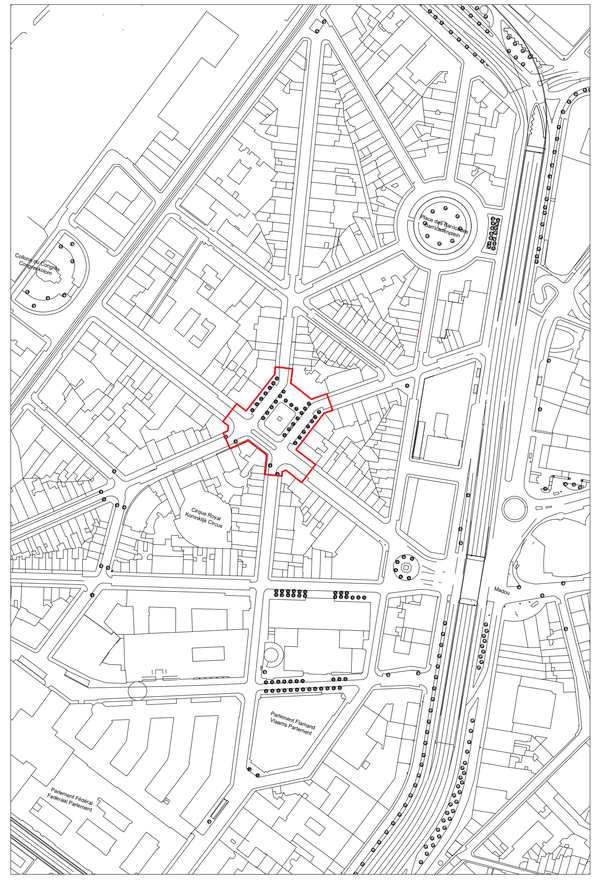

VILLE DE BRUXELLES
STAD BRUSSEL

DEPARTEMENT Developpement urbain - CELLULE Amenagements urbains
Rue des Halles 4 - 1000 Bruxelles
Tel : 02/ 279 29 90 Fax : 02/ 279 31 28

DEPARTEMENT Stadsontwikkeling - CEL Stadsaanleg
Hallenstraat 4 - 1000 Brussel
Tel : 02/ 279 29 90 Fax : 02/ 279 31 28

BXL LA VILLE DE STAD

PLACE DE LA LIBERTÉ — VRIJHEIDSPLEIN

DEMANDE DE PERMIS D'URBANISME
AMENAGEMENT DE LA VOIE PUBLIQUE

AANVRAAG VAN STEDENBOUWKUNDIGE VERGUNNING
AANLEG VAN DE OPENBARE WEG

Situation Projetee
(Vue en plan)

Toekomstige toestand
(Planzicht)

ETABLI PAR / OPGESTELD DOOR	APPROUVE PAR / GOEDGEKEURD DOOR
Coordinateur / Coordinateur	Directeur - General / Directeur - Generaal
L'ENTREPRENEUR / DE AANNEMER	
pour accord / voor akkoord	

URBIS digital mapping cirb-cibg

REFERENCES URBIS **149171**
URBIS REFERENTIES **148171**

DATE - DATUM	MODIFICATION - AANPASSING

PLAN N°/NR: **02 - PLAN PROJET**

BRUXELLES, BRUSSEL, **01/02/2023**

ECHELLE SCHAAL **1/200**

REF. AUTOCAD U:\18_ESPACE_PUBLIC\LIBERTE\2017\01_PROJET_ETUDE\20211028_PLANS\DWG_OK