B. 7283 1

LEGENDE

Eléments linéaires - Lineaire elementen

- Situation existante / Bestaande situatie
- Situation existante à démonter / Bestaande situatie te afbreken
- Limite Projet / Grens van het Ontwerp
- Limite communale / Gemeentegrens
- Bordure en saillie à placer / Verhoogde boordsteen te plaatsen
- Bordure arrasante à placer / Verzonken boordsteen te plaatsen
- Filet d'eau à placer / Watergreppel te plaatsen

Revêtement - Bekleding

- Asphalte / Asfalt
- Klinkers
- Dalles de béton bétonnegels / Betonnegels
- Pavés plattines / Plattekeien
- Pavés porphyre / Porfiersteen
- Béton / Beton
- Dolomie / Colomiet
- Gazon / Gras
- Plantation / Beplanting

Mobilier urbain - Stadsmeubilair

- Arbre existant / Bestaande boom
- Arbre à supprimer / Te verwijderen boom
- Arbre à planter / Te planten boom
- Avaloir existant / Bestaande straatkolk
- Avaloir à placer / Straatkolk te plaatsen
- Poteau / Paaltje
- Poubelle / Vuilnisbak
- Marquage existant / Bestaande markering
- Marquage à effacer / Markering te wissen
- Nouveau marquage à prévoir / Nieuwe markering te voorzien
- Eclairage public / Openbare verlichting
- Poteau porte-câblage / Paal bovenleiding
- Poteau de signalisation / Verkeersbord
- Feu de circulation / Verkeerslicht
- Banc / Bank
- Abri bus / Bushokje
- Chambre de visite / Rioleringsput
- Panneau publicitaire / Reclamepaneel
- Taque / cabine électrique / Deksel / elektrische cabine
- Dalles podotactiles / Poldactiele tegels

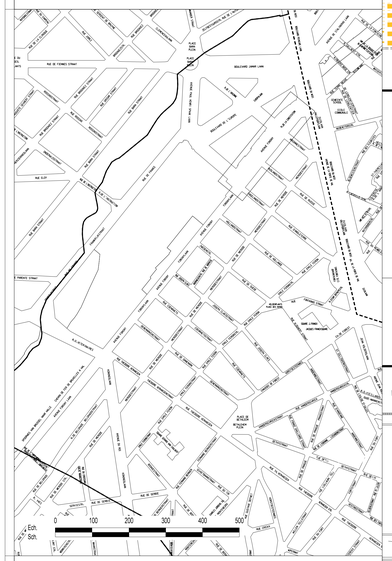

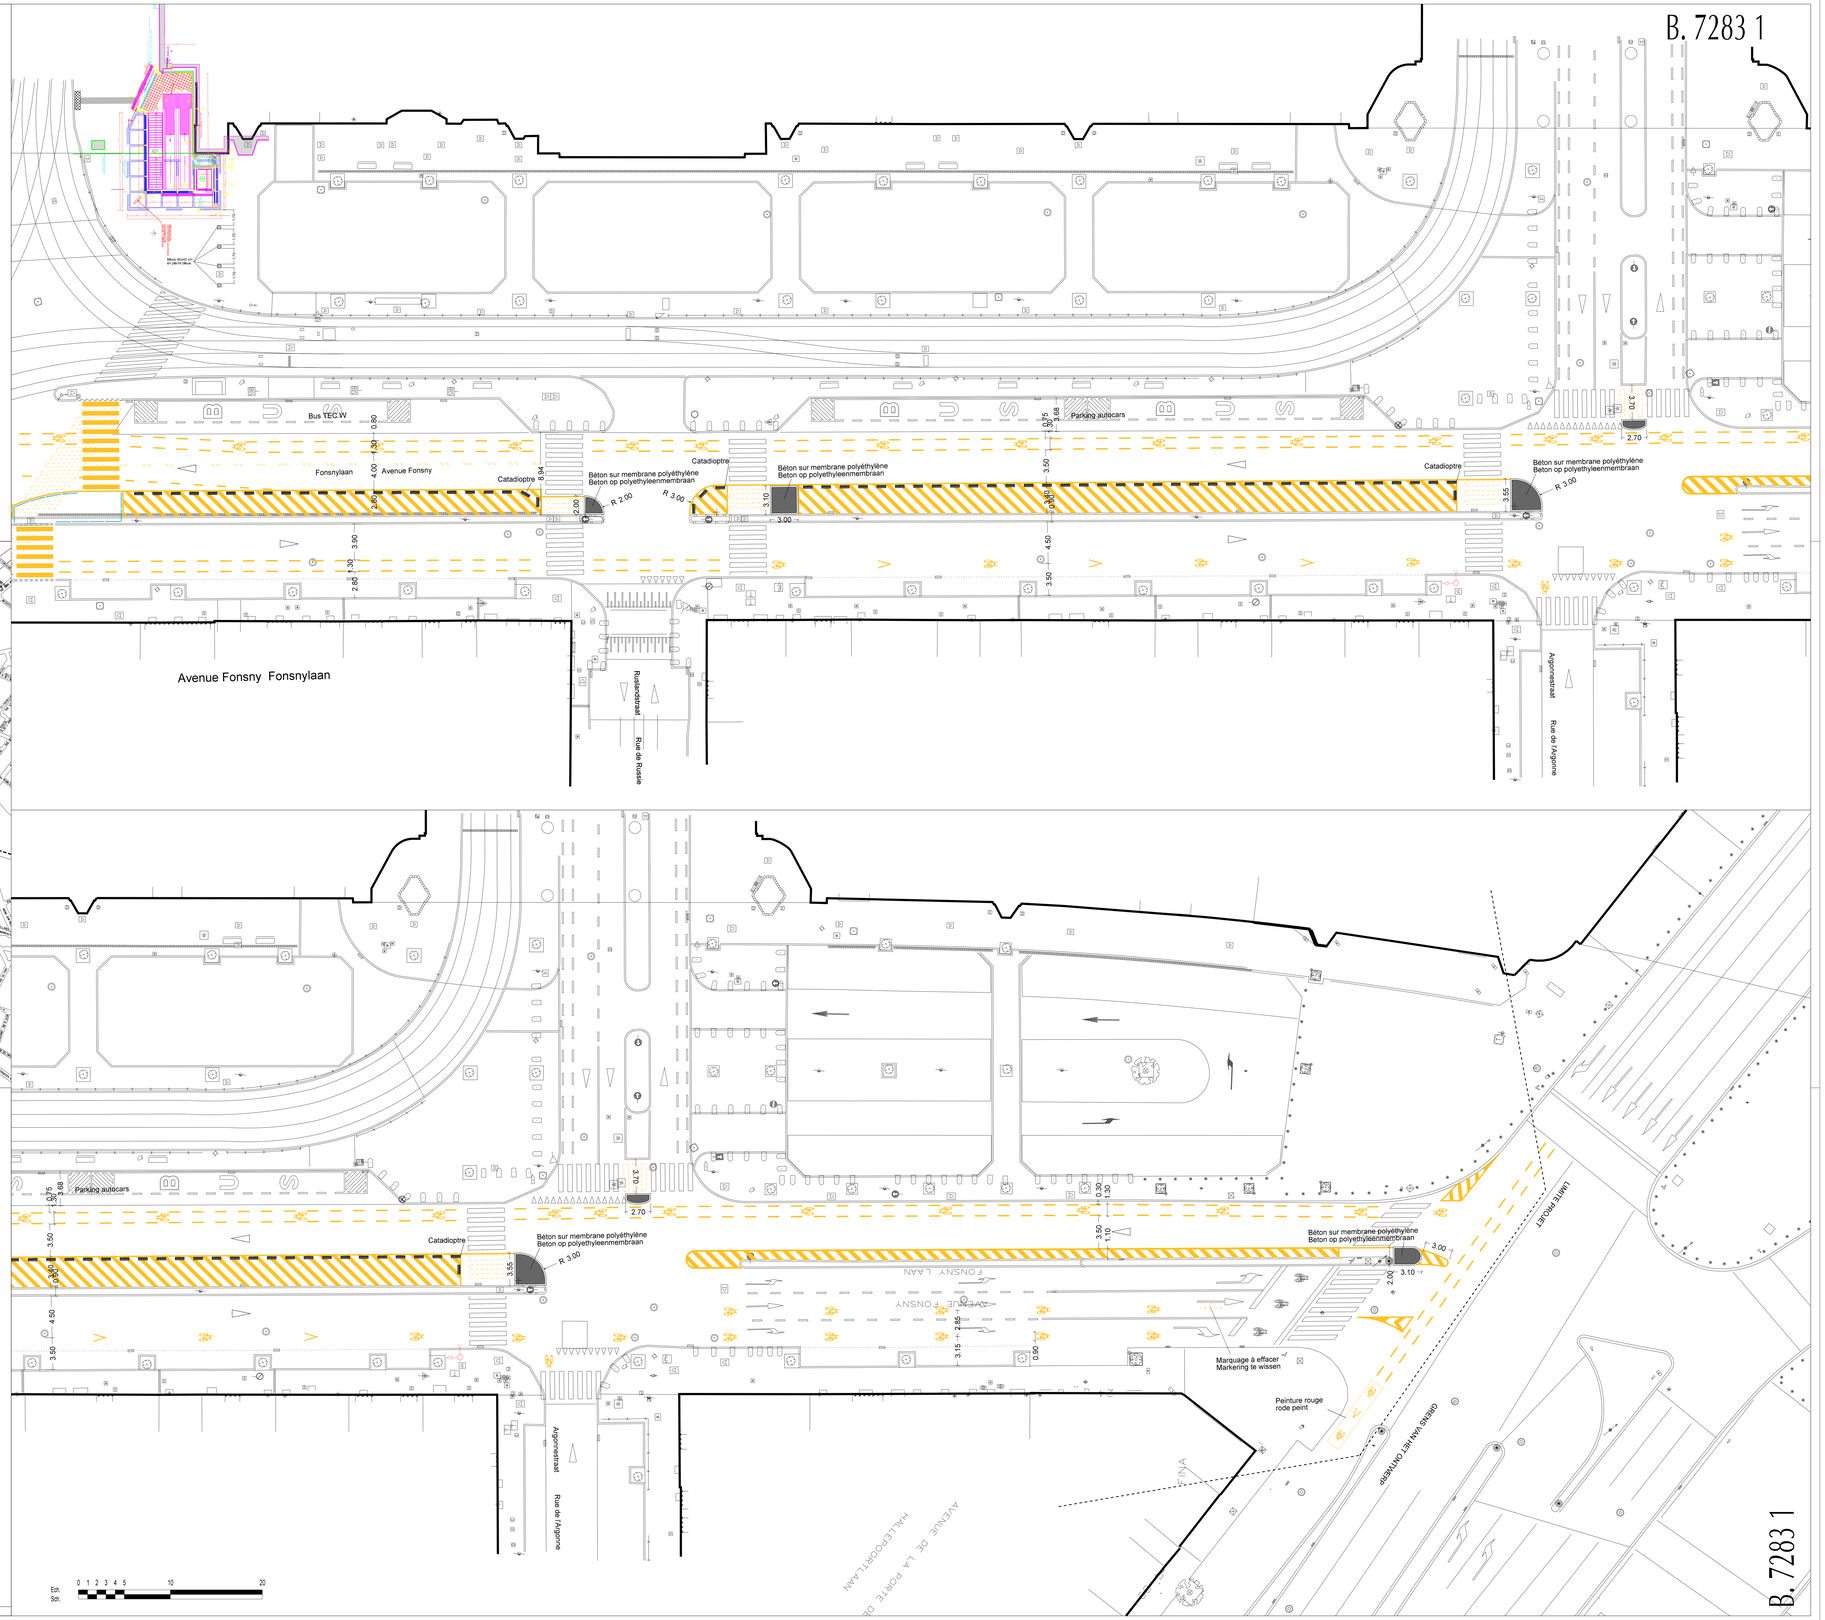

B. 7283 1