


 = Chantier/
 Werfzone
 E3's = 200m

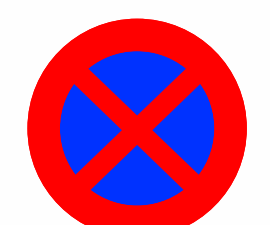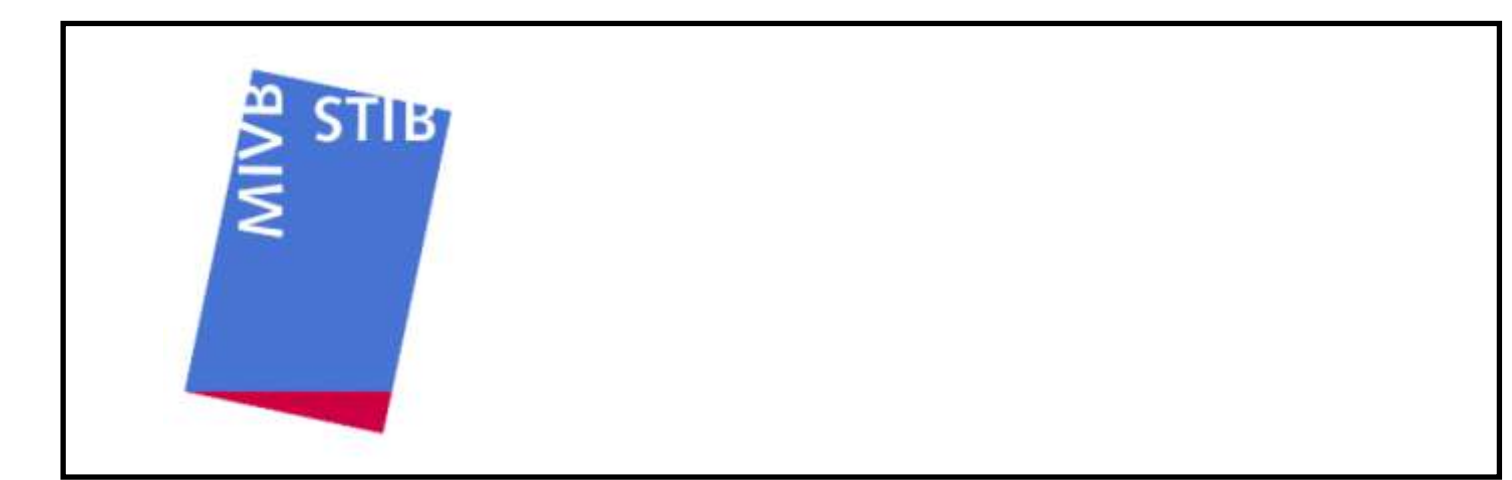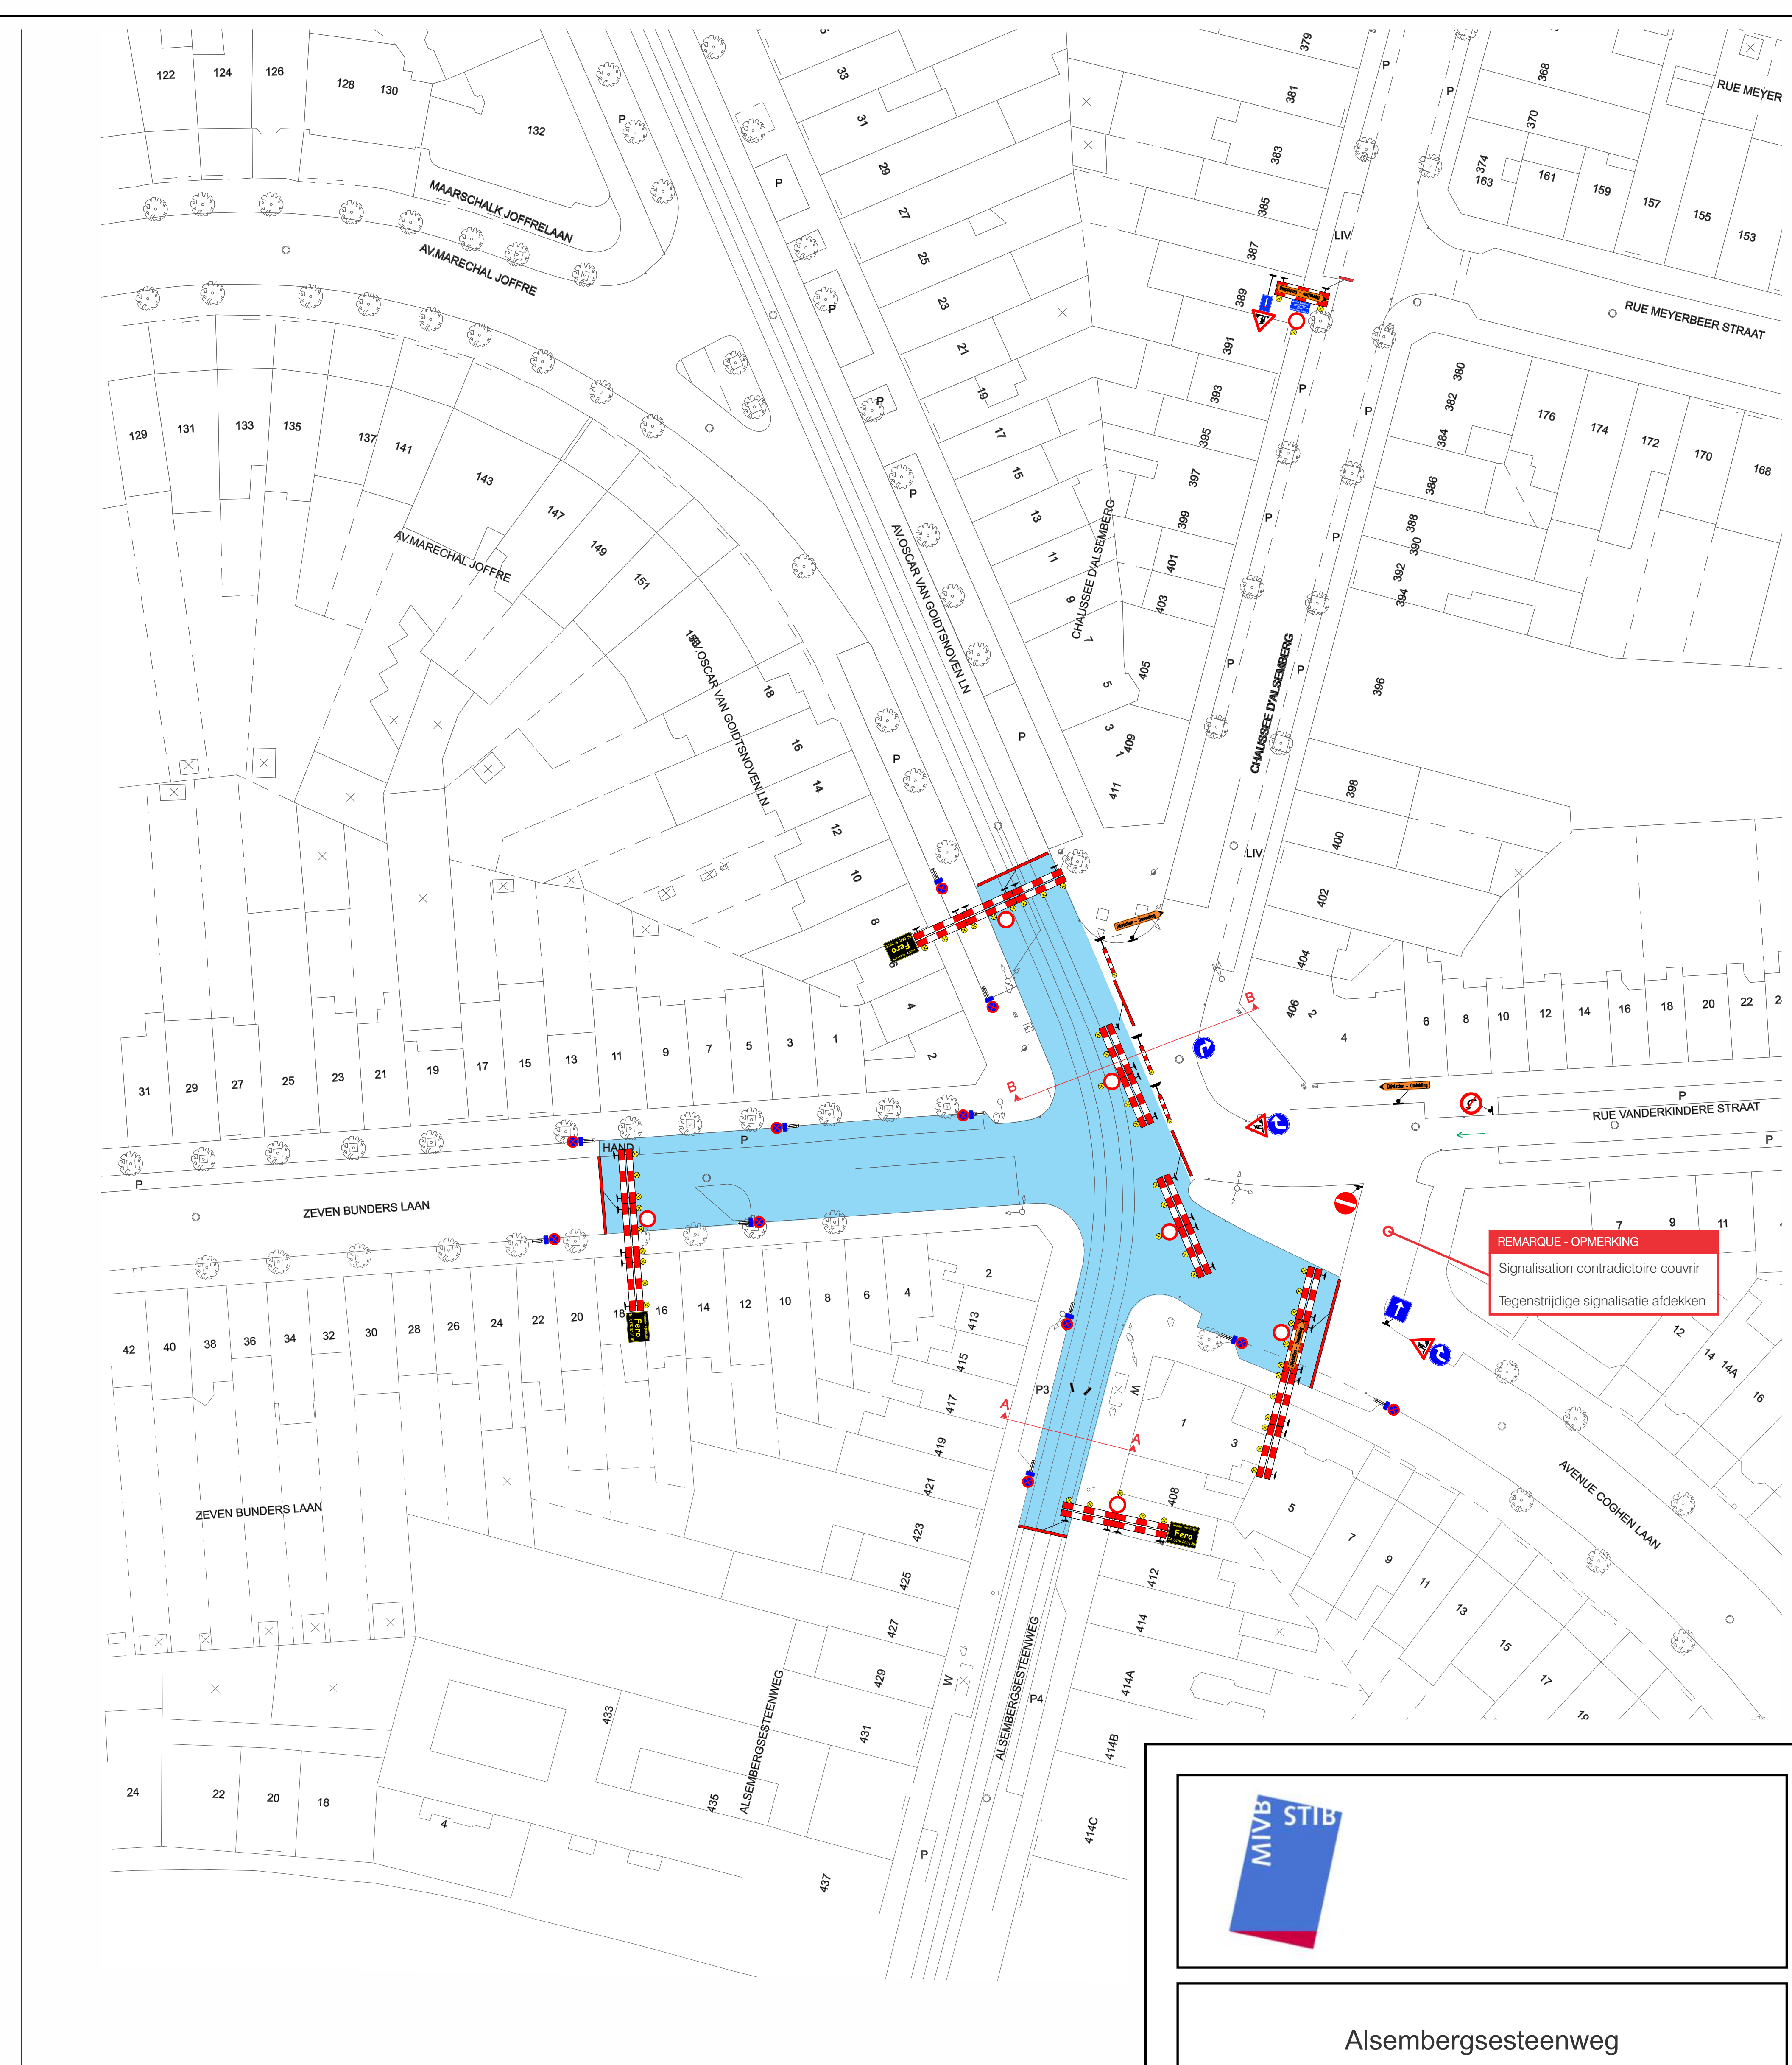

Alsembergsesteenweg

 Brussel

 Volledige afsluiting

Dimension	Formaat	Date	Datum	Numero de plan	Plannummer	Index
A0		25/07/2016			C0424-56	B

Vérifié et approuvé	Index	Date/Datum	Description	Gemiddeld	Signature
Gezien en goedgekeurd	A	26/11/15	Ontwerp	YMY	
	B	25/07/16	Aanpassing	GDV	
/ / 2015					
Responsable - Verantwoordelijke					XLN