



Bestaande toestand

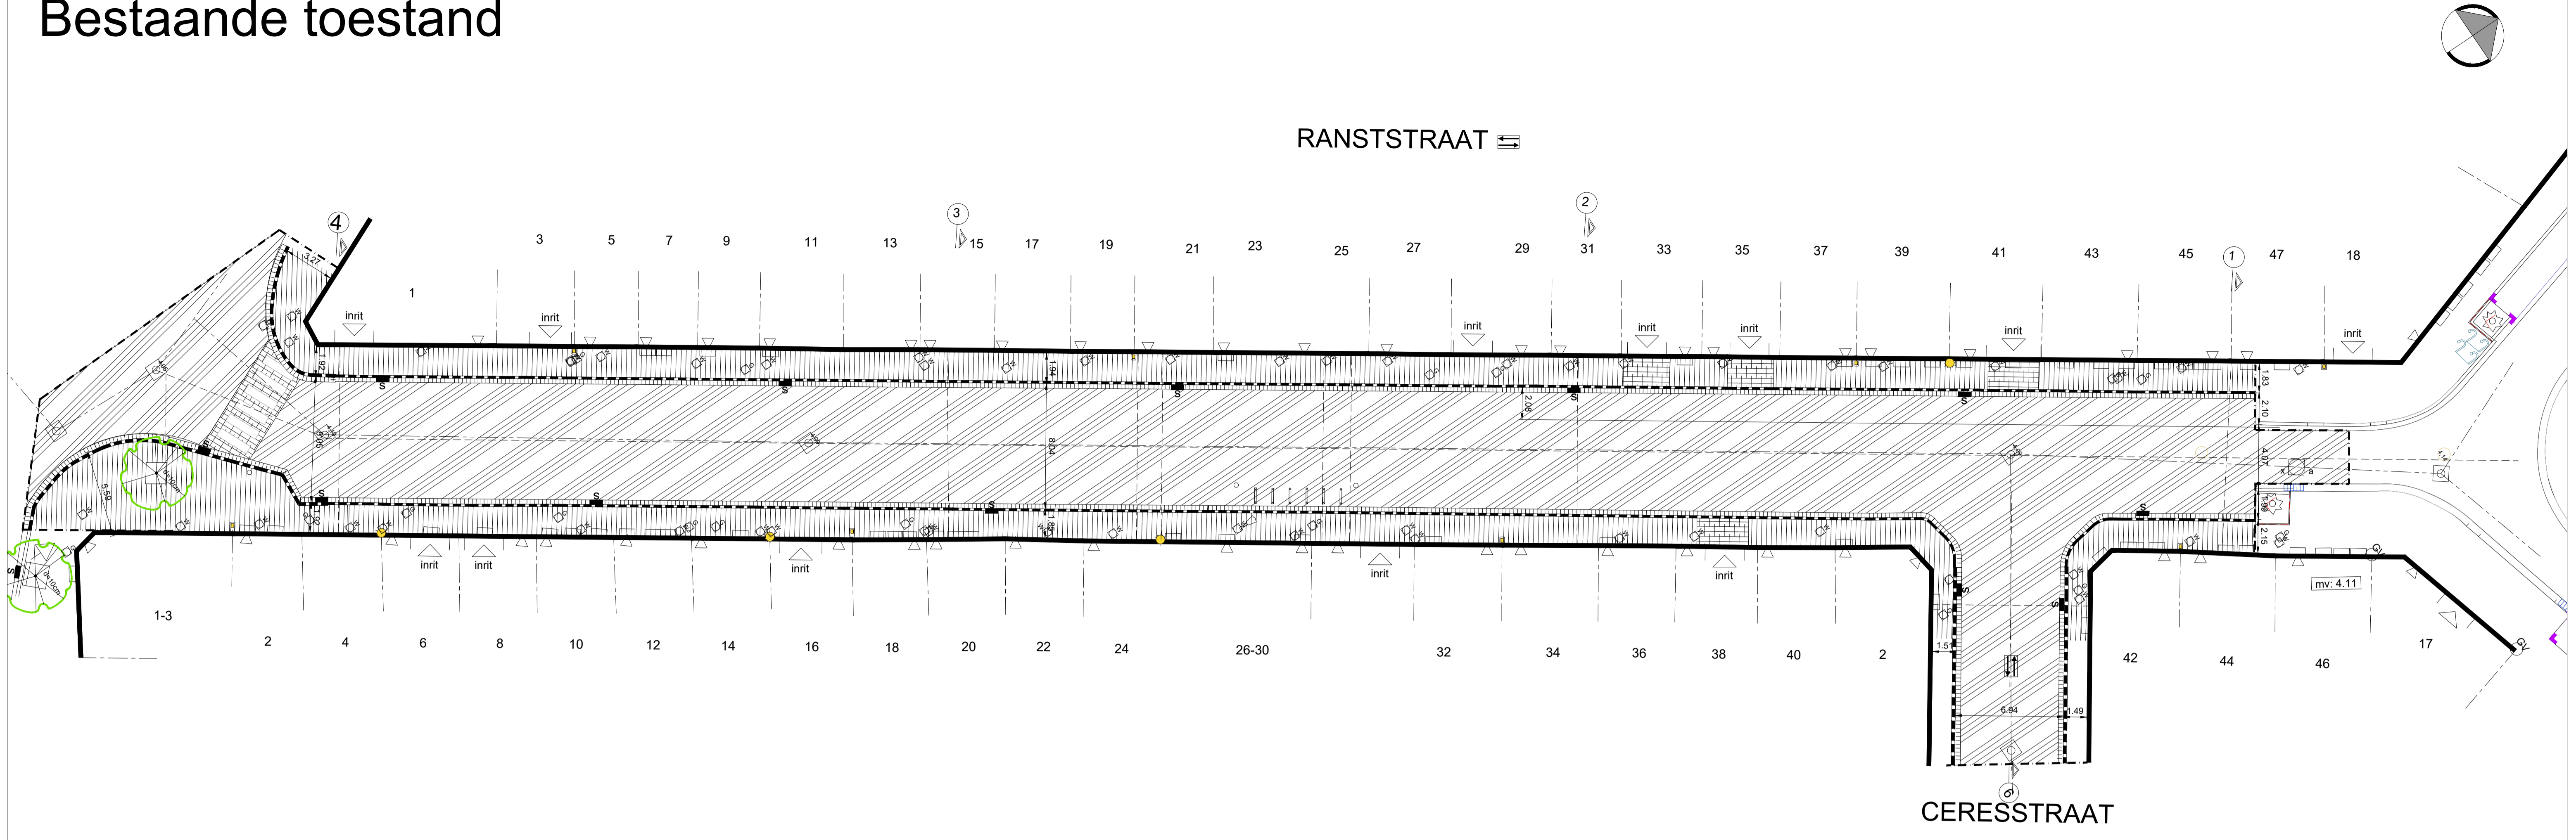


VERKLARING BESTAAND:

- Verharding van betontegels 0.30 x 0.30 (kleur: grijs)
- Verharding van betonstraatstenen 0.22 x 0.11 (kleur: grijs)
- Bitumineuze verharding (kleur: zwart)
- Trottoirband - 0.06
- Trottoirband - 0.15
- Straatgoot met halve betontegels 0.30 x 0.15 x 0.07 (2 rijen)
- Bestaande riolering
- Rijrichting
- Einde der werken
- Bestaande boom
- Bestaande verlichting (te behouden)
- Bestaande verlichting - te verwijderen
- Nuts : putjes/hydrant
- Bestaande straatkolk
- Bestaande inspectieput
- Standaard fietsenstalling SA/FS/04 (kleur: stadsgrijs)
lengte: 1.00m hoogte: 0.85m
- Standaard paal SA/PA/01 (kleur: stadsgrijs)

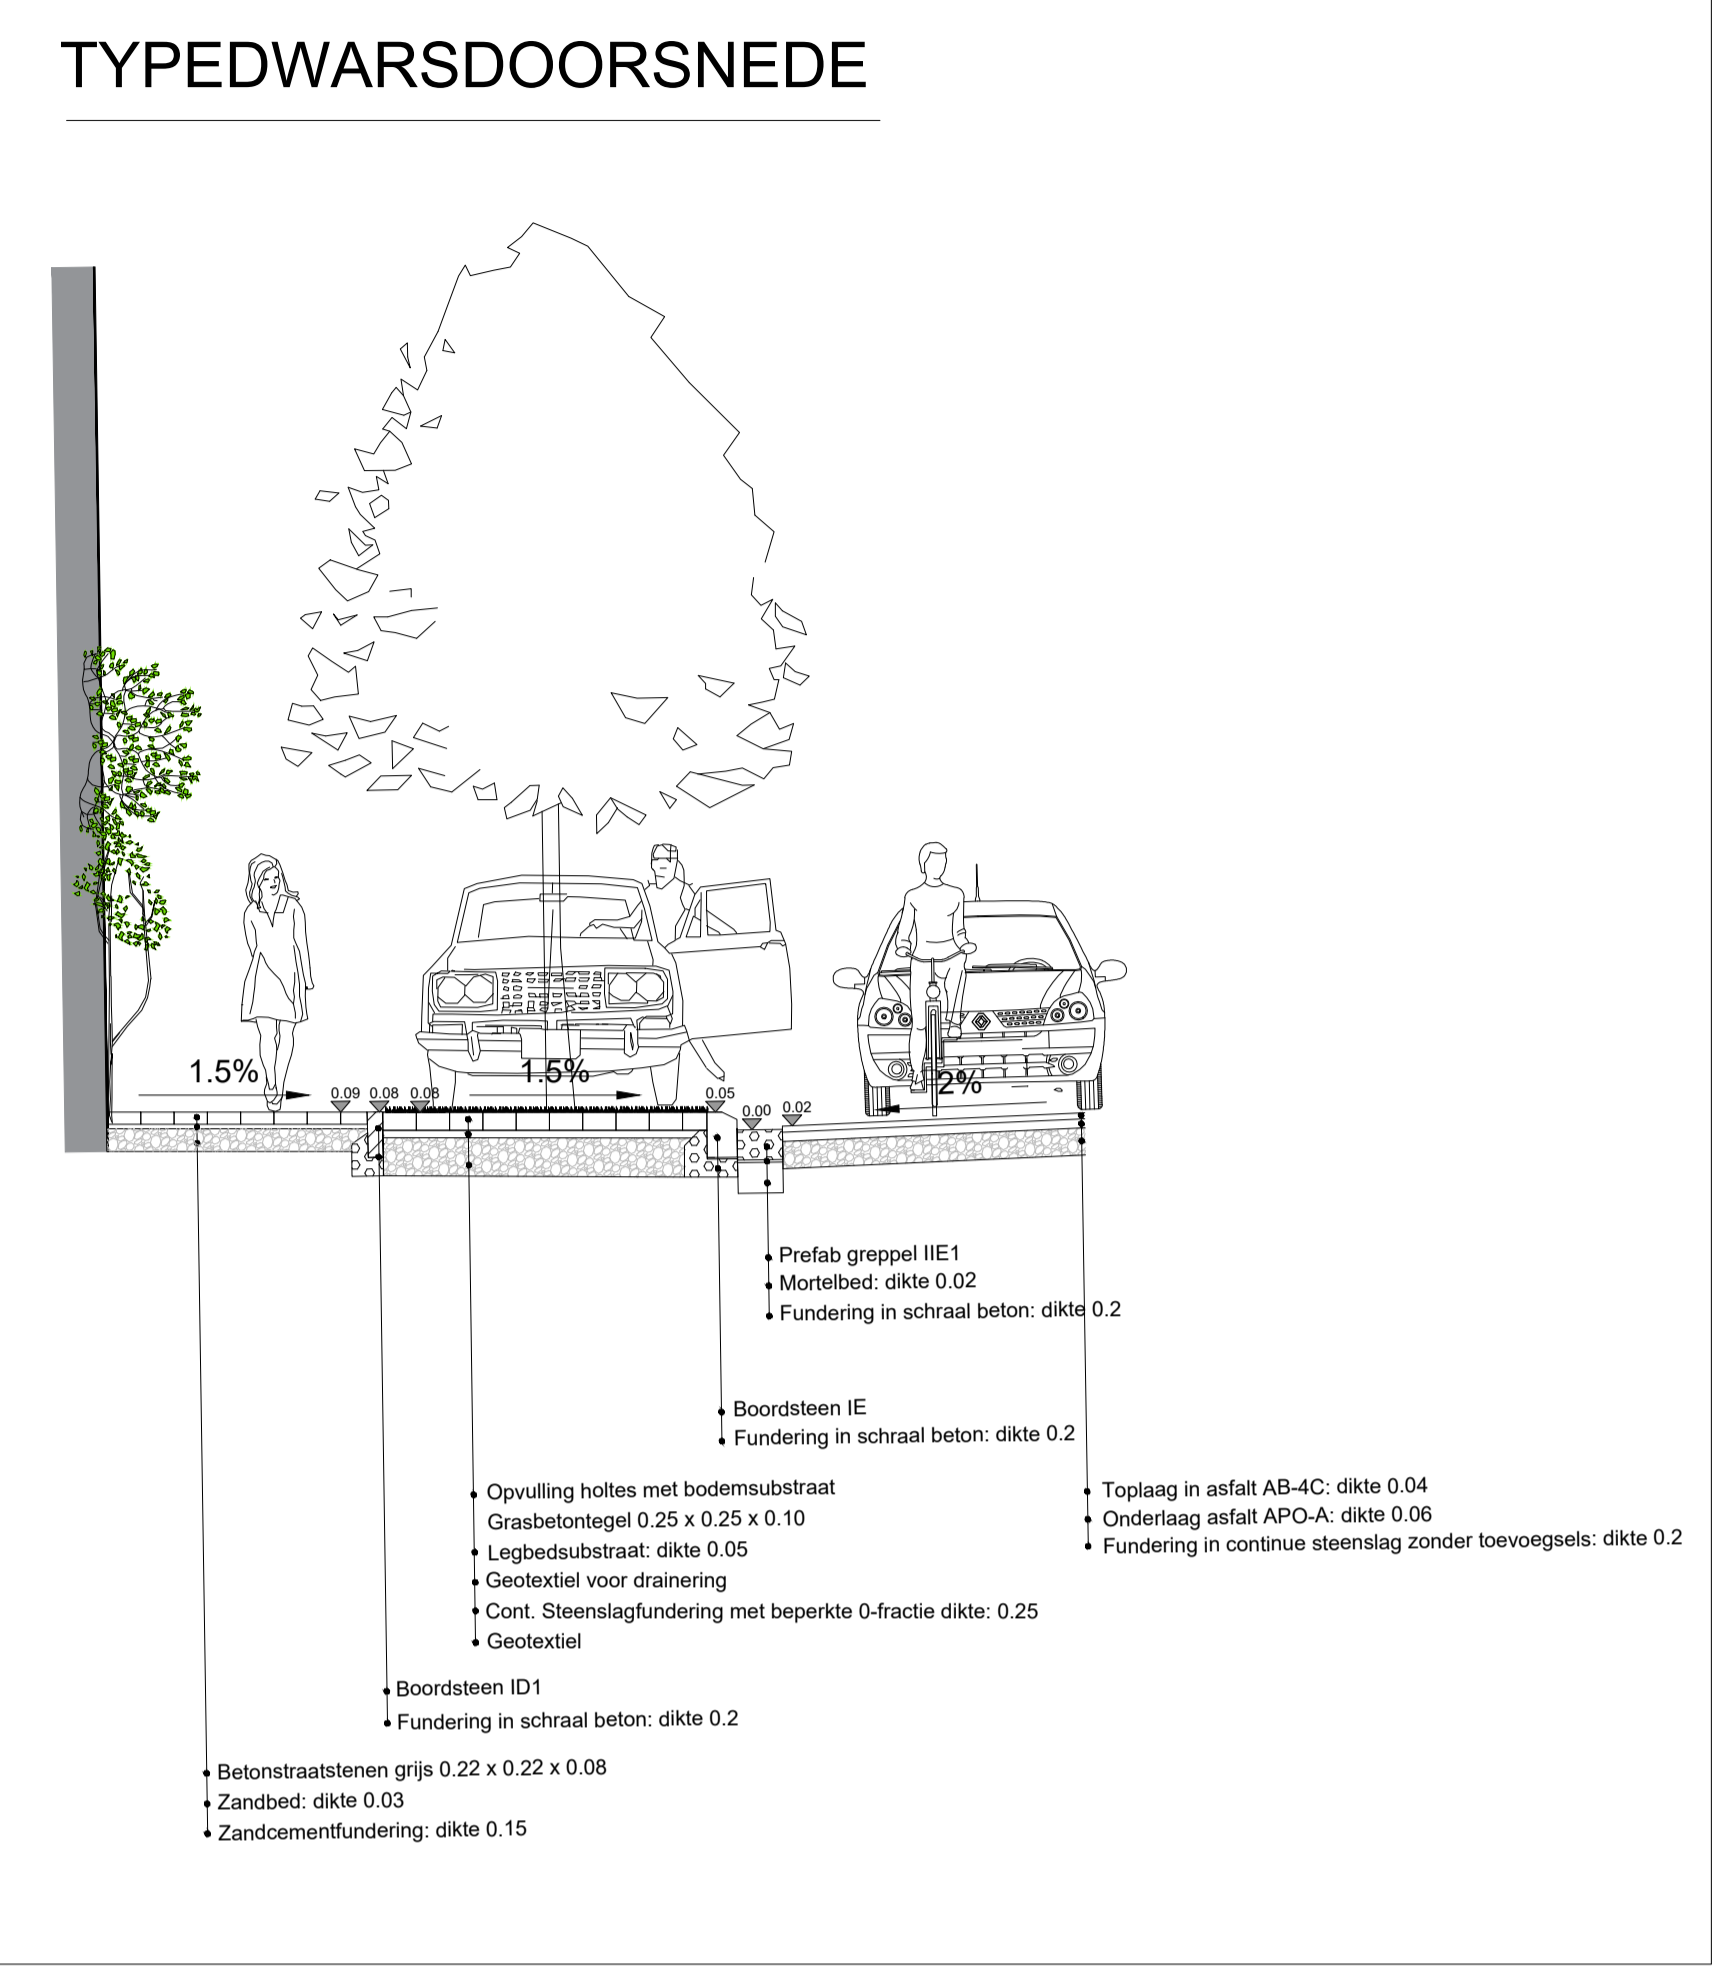

Nieuwe toestand

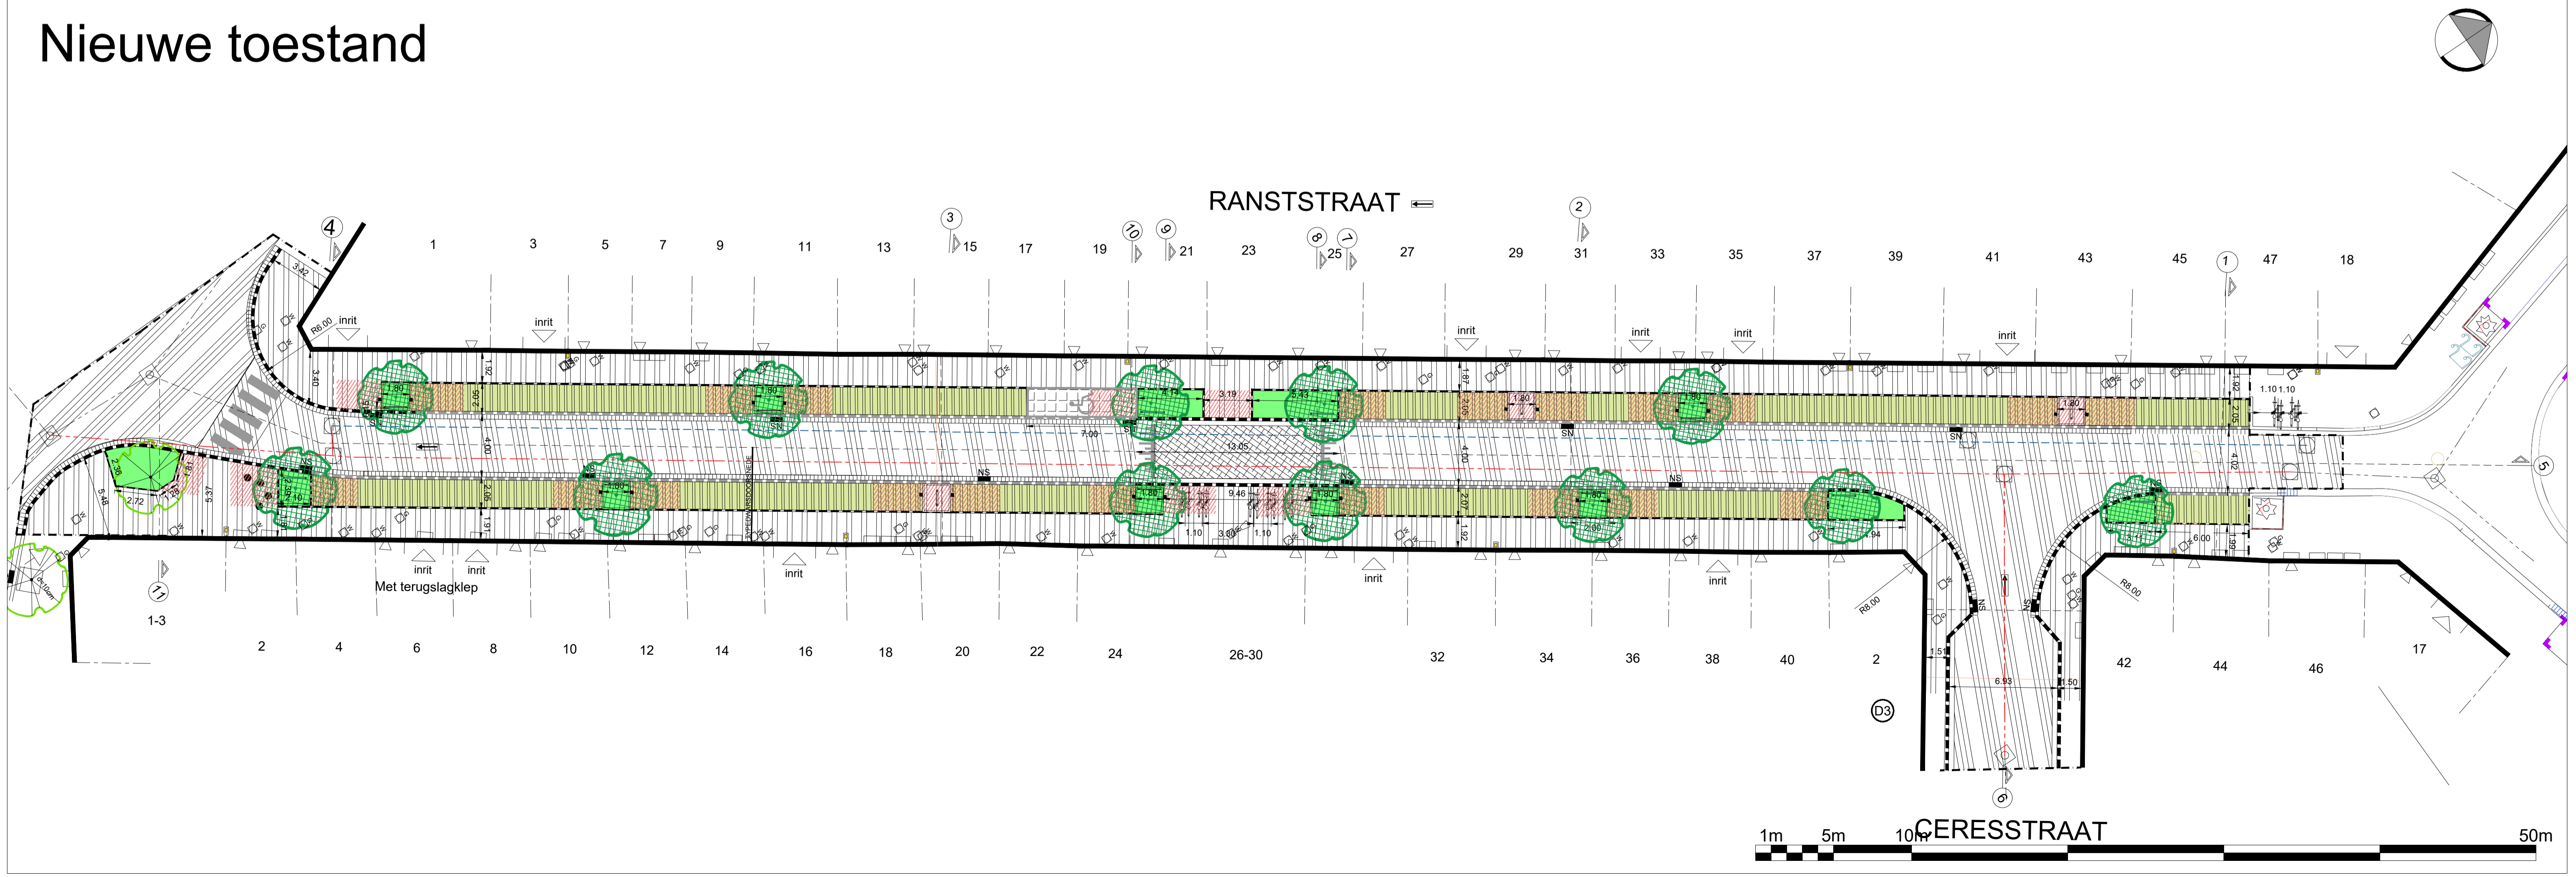

VERKLARING ONTWERP:

- Einde der werken
- Verharding van betonstraatstenen 0.22 x 0.11 x 0.08 (kleur: grijs)
- Verharding van betonstraatstenen 0.22 x 0.22 x 0.08 (kleur: grijs)
- Onderbeplanting in de boomvakken
- Lineaire grasbetontegel klein 0.25 x 0.25 x 0.12
- Bitumineuze verharding (kleur: zwart)
- Bomgranulaat
- Verharding van straatkeien met waterdoorlatende voeg
- Trottoirband type IB - 0.20 x 0.30 (verzonken thv voetangsoversteek)
- Trottoirband type IE - 0.20 x 0.27 (afgeschuinde boordsteen ter hoogte van de multifunctionele parkeerplaatsen en inritten)
- Trottoirband type ID1 - 0.10 x 0.30
- Trottoirband type classic - 0.05 x 0.20
- Straatgoot met kantstrook type IE1 - 0.30 x 0.20
- Straatgoot met betonstraatstenen 0.22 x 0.11 x 0.08 (3 rijen)
kleur: aansluitend materiaal
- Nieuwe riool Droog weer afvoer
- Nieuwe riool Regenwater afvoer
- Nieuwe inspectieput
- Nieuwe kolk
- Nuts : putjes/hydrant
- Zebra: geschilderd
- Sinus 120: prefab
- Bestaande boom
- Nieuwe boom
- Boombeugel
- Fietsbeugel
- Betonnen zitelement (speelaanleiding)
- Bestaande verlichting (te behouden)

