

# Wald-Cube

Un espace de vie **design** et **écologique**, modulable et **déplaçable**



Local



Ecologique



Passif



Durable



Déplaçable



Coordinateur : Infirmiers de rue

Architecte : Altar Architecte - Adelin Leclef

Constructeur : Coopérative EcoLodge

Type : Studio

Dimensions : 9,58 m x 3,50 m - 26 m<sup>2</sup> habitables

**Système constructif** : panneaux ossature bois-paille-osb / Terrasse : structure métallique finition sol bois (options : brise soleil, rambarde)

**Isolation** : paille

**Finition extérieure** : bardage bois douglas, trespa

**Fenêtres** : châssis en bois local RAL 9005, double vitrage  
Ug = 1.0W/m<sup>2</sup>K

**Finition intérieure** : OSB zéro formaldéhyde poncé (murs sols plafond)

**Équipements** : sanitaires (wc, douche, lave main), cuisine (taque de cuisson, réfrigérateur, four micro-onde, caissons bas, évier), éclairage Leds encastrées

**Chauffage air** : d'appoint 1000W (électrique), VMC centralisée avec récupération de chaleur

**Chauffage eau** : CE 50 litres 1800W (électrique)

**Branchement aux réseaux** : oui

- Puissance 12 Ampères nécessaire
- Compteurs eau type compteur de passage
- Connexion égouts classique

**Livraison** : le module est livré «prêt à vivre», en deux modules, par camion depuis le lieu de fabrication. Il est assemblé sur place.

**Déplacement** : le module est placé soit en utilisant des roues de placement, soit par grue suivant l'accessibilité du site. L'installation sur site ne nécessite qu'une journée.

**Délai de construction** : 1,5 mois

**Prix de construction** : **37.500 €** HTVA



Coordinateur :




# Wald-Cube

Coordinateur : Infirmiers de rue



Public cible : le public cible de « 400Toits » est composé des personnes sans-abri vivant principalement en rue, en situation d'urgence sociale, et de santé.

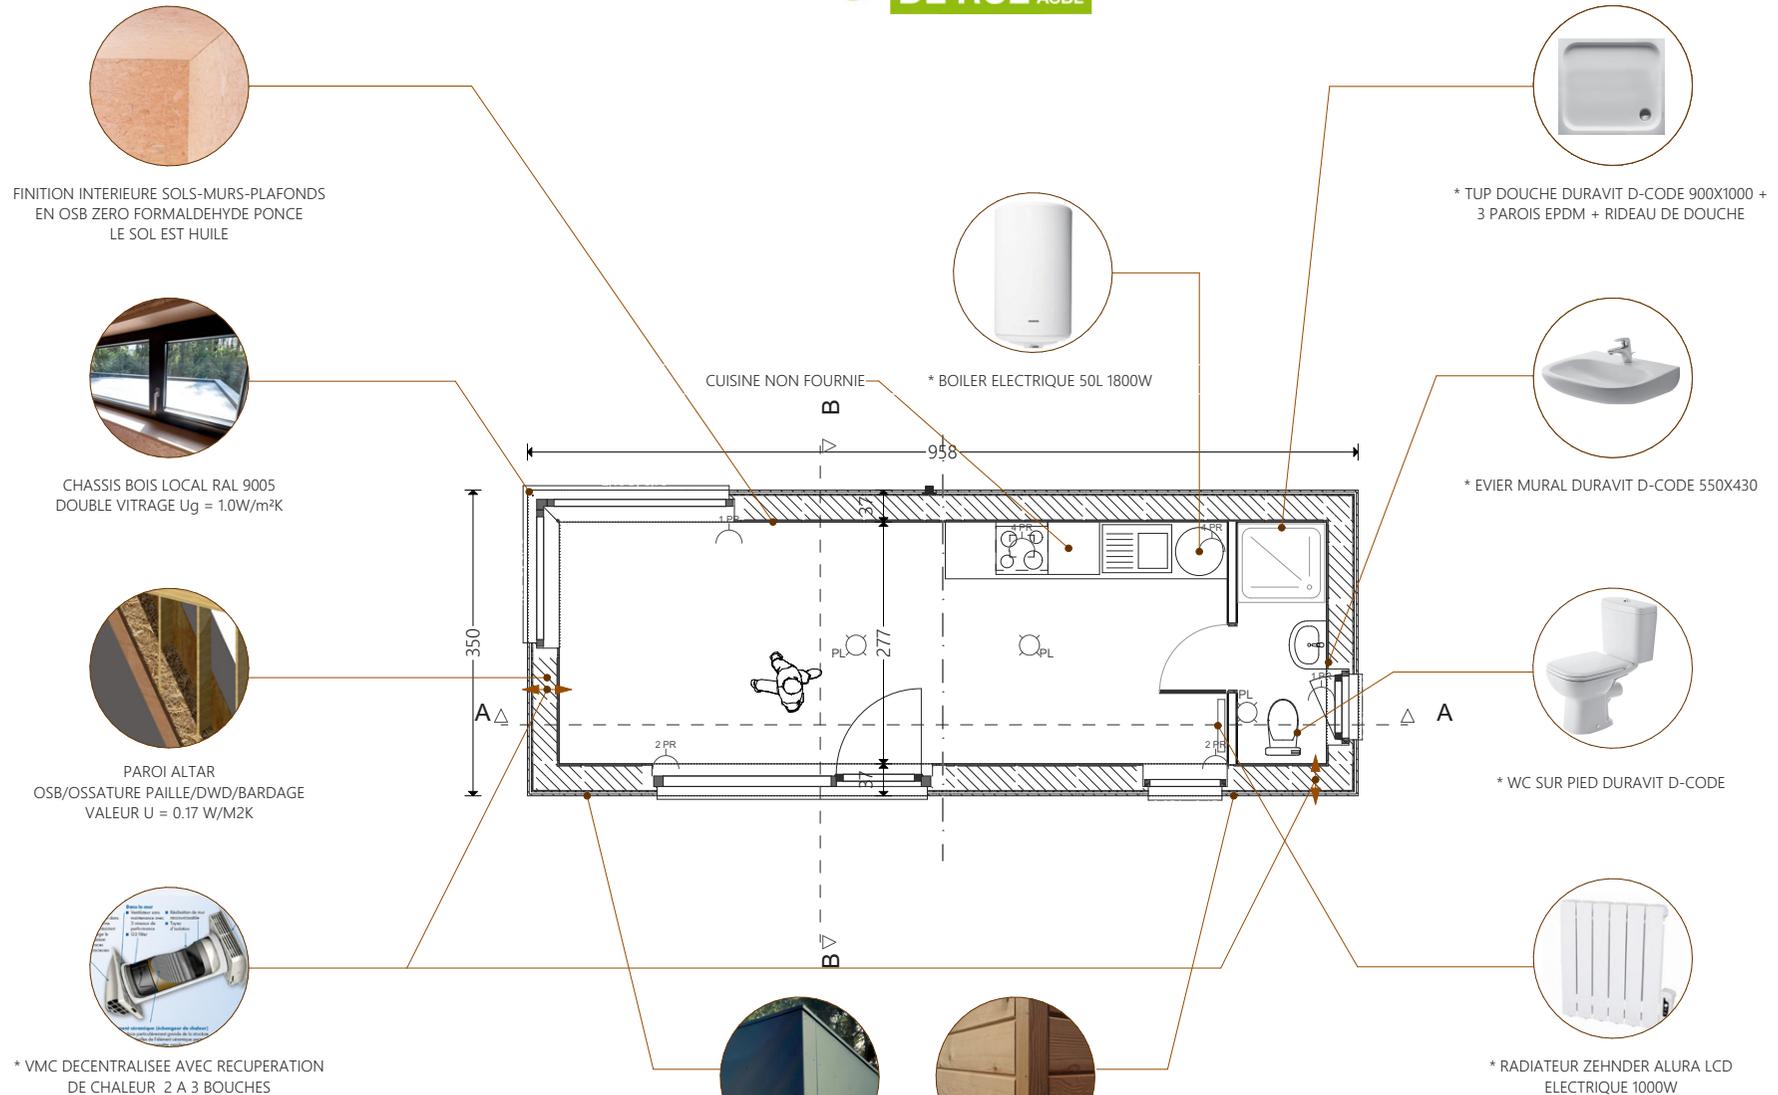

\* = OPTION  
 PL = POINT LUMINEUX (LUMINAIRE NON COMPRIS)  
 PR = PRISES

Contact : 400toits.daken@gmail.com