


Coupe CC
Snedes CC

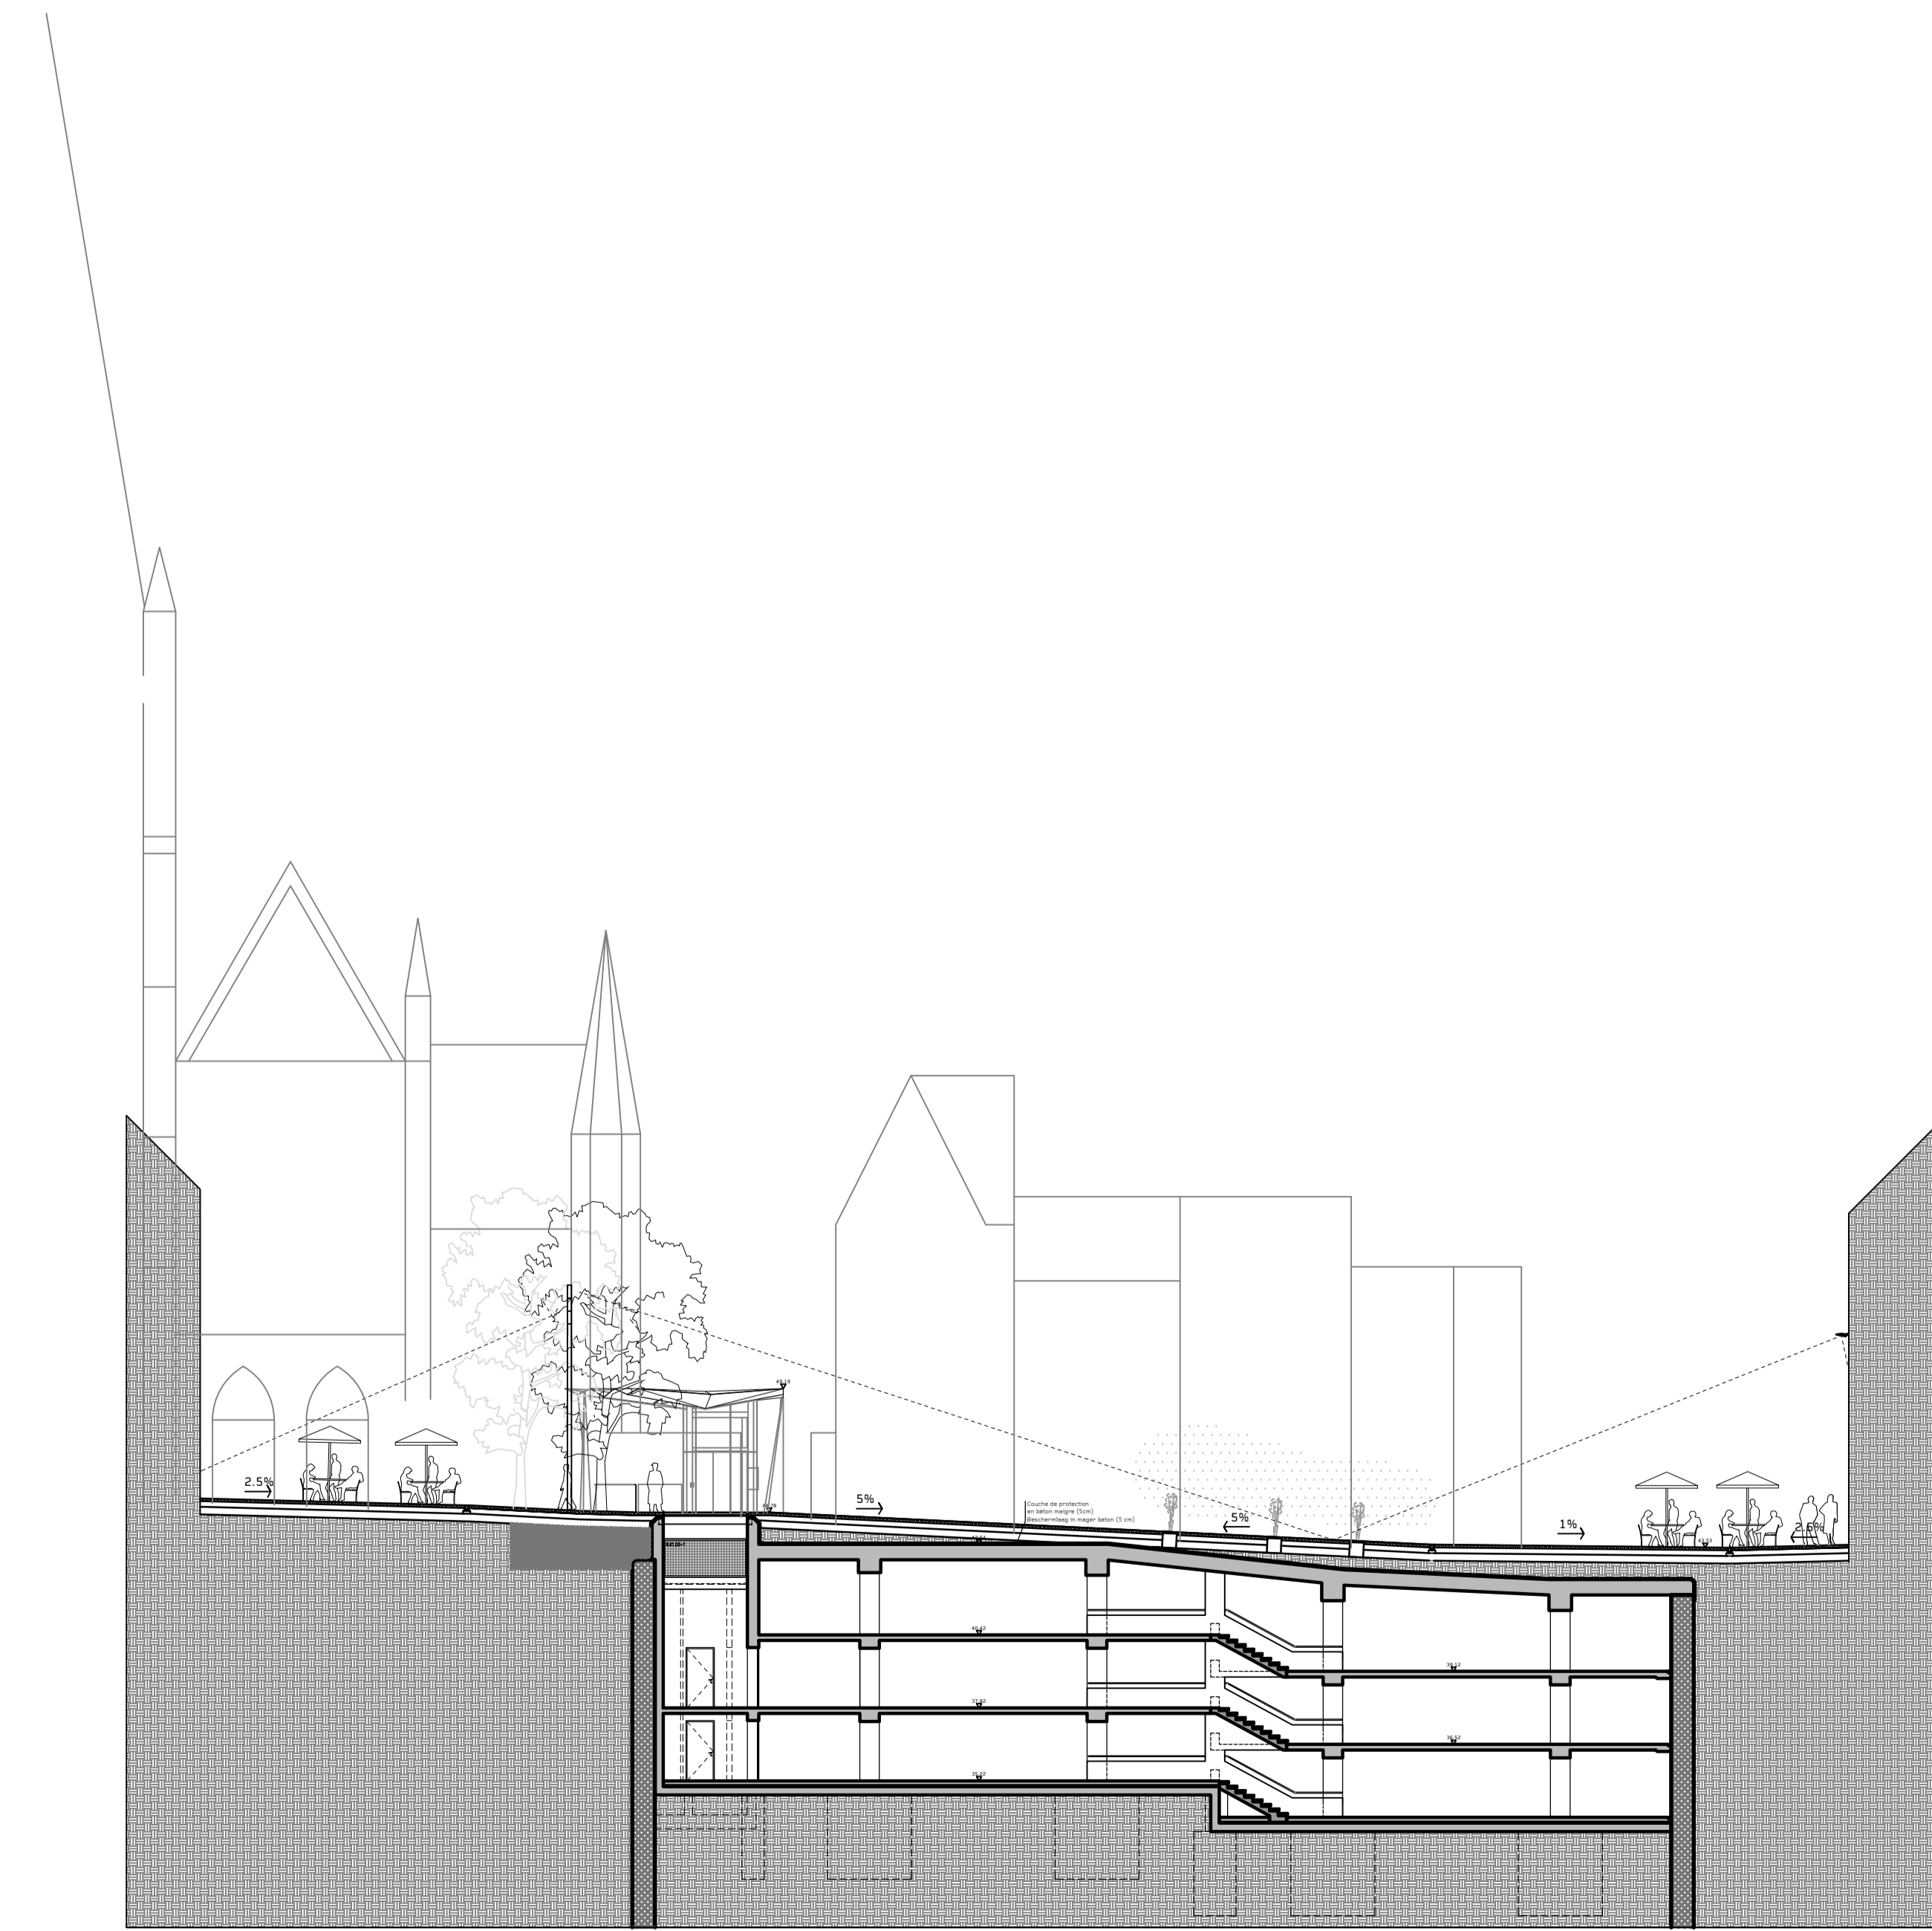

Coupe AA
Snedes AA



Coupe BB
Snedes BB