BRUXELLES MOBILITÉ
BRUSSEL MOBILITEIT
SERVICE PUBLIC RÉGIONAL DE BRUXELLES
GEWESTELIJKE OVERHEIDSDIENST BRUSSEL

DIRECTION PROJETS VOIRIES

DIRECTIE PROJECTEN WEGEN

B.8291-4

1/4

Z	Nature Nature	Date	By	Ver
1	Réalisation/As-built 06/10/2022	06-10-2022		
2	Réalisation/As-built 06/10/2022	06-10-2022		
3	Réalisation/As-built	06-10-2022		
4	Mise à jour	06-06-2024		

COMMUNE DE SCHAARBEEK

Boulevard Auguste Reyers
Entre Meiser et Vergote
Réaménagement - PROJET

VUE EN PLAN

GEMEENTE SCHAERBEEK

Auguste Reyerslaan
Tussen Meiser en Vergote
Heraanleg - PROJECT

PLANZICHT

Plan annexe au Cahier Spécial des Charges / Plan toegevoegd aan het Bijzonder Bestek N°:

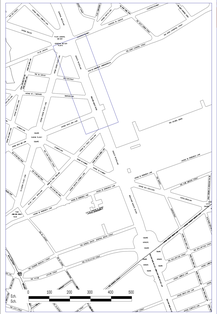

LEGENDE

Eléments linéaires - Lineaire elementen

Situation existante / Bestaande situatie
Situation projetée à démolir / Geplande situatie om te slopen
Limite parcelle / Perceelgrens
Limite communale / Gemeentegrens
Rénovation en vieille à pierre / Renovatie in oude steen
Rénovation légère à pierre / Lichte renovatie in oude steen
Rénovation légère à pierre / Lichte renovatie in oude steen
Filet noir / Zwarte lijn
Filet blanc / Witte lijn

Revêtement - Bekleding

Dalle / Tegel
Béton / Beton
Pavés de bois / Houten blokken
Pavés granit / Granietblokken
Pavés porphyre / Porfiersteen
Pavés autres / Andere stenen
Béton poreux / Poreuze beton
Gravier / Grind
Pelouse / Gazon
Terre / Aarde

Mobilier urbain - Stadsmeubilair

Arbre existant / Bestaande boom
Arbre à abattre / Te rooien boom
Arbre à planter / Te planten boom
Arbre de haut jet à planter / Te planten hoogstam
Arbre de haut jet à conserver / Te behouden hoogstam
Bordure haute à arrêt de bus / Hoge rand voor busstopplaats
Arrêt de bus / Busstopplaats
Poteau / Paal

BRUXELLES MOBILITÉ
BRUSSEL MOBILITEIT
SERVICE PUBLIC RÉGIONAL DE BRUXELLES
GEWEST-OVERHEIDSDIENST BRUSSEL

DIRECTION PROJETS VOIRIES

DIRECTIE PROJECTEN WEGEN

B.8292-4 2/4

	Mises-Ajour	Date	Par	Vérif
1	Réalisation dossier MOD 02	15-10-2021	N	15-10-2021
2	Réalisation dossier MOD 03	18-10-2021	N	18-10-2021
3	Mise à jour suite à l'avant-projet	18-10-2021	N	18-10-2021
4	Mise à jour	18-10-2021	N	18-10-2021

COMMUNE DE SCHAARBEEK

Boulevard Auguste Reyers
Entre Meiser et Vergote
Réaménagement - PROJET

VUE EN PLAN

GEMEENTE SCHAERBEEK

Auguste Reyerslaan
Tussen Meiser en Vergote
Heraanleg - PROJECT

PLANZICHT

Plan annexé au Cahier Spécial des Charges / Plan toegevoegd aan het Bijzonder Bestek 91

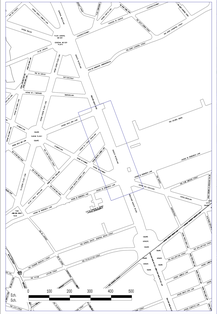

LEGENDE

Eléments linéaires - Lineaire elementen

- Situation existante / Bestaande situatie
- Situation projetée / Geplande situatie
- Limite chaussée / Rijbaanrand
- Limite commune / Gemeentegrens
- Rénovation en vieille à prévoir / Renovatie van oude te plaatsen
- Rénovation bordure à prévoir / Renovatie van te plaatsen bordure
- Rénovation trottoir à prévoir / Renovatie van te plaatsen voetpad
- Filet d'eau à rénover / Gootje dicht te maken

Revêtement - Bekleding

- Asphalte / Asfalt
- Béton / Beton
- Pavés de béton / Betonklinkers
- Pavés de grès / Graniet
- Pavés granit / Graniet
- Pavés autres / Andere
- Béton poreux / Poreus beton
- Gravier / Grind
- Pelouse / Gazon
- Plantes / Planten

Mobilier urbain - Stadsmeubilair

- Bornes existantes / Bestaande bollards
- Bornes à prévoir / Te plaatsen bollards
- Bornes à enlever / Te verwijderen bollards
- Arbre de haute tige à planter / Te planten hoogstam boom
- Arbre de haute tige à conserver / Te behouden hoogstam boom
- Bordure verte à mettre en place / Te plaatsen groenbordure
- Bordure verte à enlever / Te verwijderen groenbordure
- Arbuste / Struik
- Arbuste à enlever / Te verwijderen struik
- Haie / Haag
- Fosse de plantation / Plantenbak
- Fosse de plantation / Te verwijderen plantenbak
- Pot de végétation / Potplant
- Mât / Mast
- Mât à enlever / Te verwijderen mast
- Feux de voie / Verkeerslichten
- Feux de voie à enlever / Te verwijderen verkeerslichten
- Feux / Lichten
- Feux à enlever / Te verwijderen lichten
- Feux / Lichten (Mobilité / Mobiliteit)
- Feux à enlever (Mobilité / Mobiliteit)
- Feux piétons / Voetgangerslichten
- Feux piétons à enlever / Te verwijderen voetgangerslichten

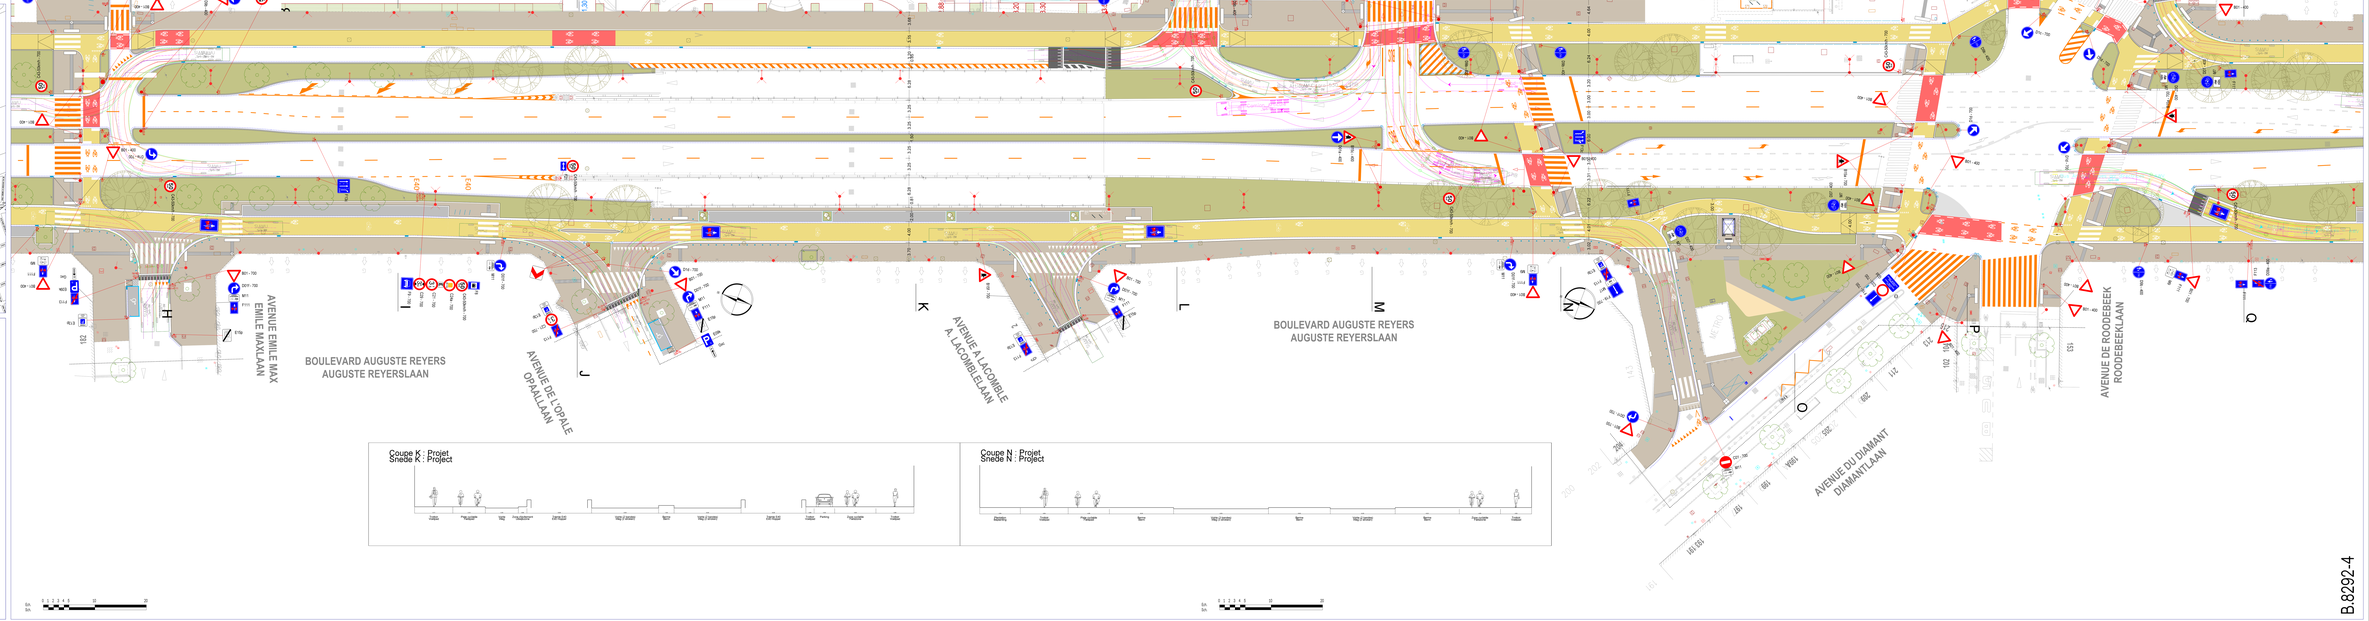

BRUXELLES MOBILITÉ
BRUSSEL MOBILITEIT
SERVICE PUBLIC RÉGIONAL DE BRUXELLES
GEWESTELIJKE OVERHEIDSDIENST BRUSSEL

DIRECTION PROJETS VOIRIES

DIRECTIE PROJECTEN WEGEN

Dessiné par / Getekend door: Thomas NOWICKI — le / op 2020

Dessiné par le bureau de conseil soumissionnaire / Ingetekend door de inschrijvende aannemer:

Nom / Naam: Jean-Pierre BOHARD

Partenaire d'ingénierie / Ontwikkelingsmaatschappij:

Bureau:

Présentation par le Fonctionnaire Dirigeant de la Direction Projets Voiries / Voorstelling door de Leidend Ambtenaar van de Directie Projecten Wegen

Bruxelles-Ville / Brussel-Stad

Nom / Naam: A. CH. VANDERBECK

B.8293-4

3/4




COMMUNE DE SCHAARBEEK

Boulevard Auguste Reyers
Entre Meiser et Vergote
Réaménagement - PROJET

VUE EN PLAN

GEMEENTE SCHAARBEEK

Auguste Reyerslaan
Tussen Meiser en Vergote
Heraanleg - PROJECT

PLANZICHT

Plan annexé au Cahier Spécial des Charges / Plan toegevoegd aan het Bijzonder Bestek: N°:

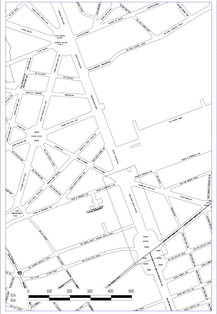

LEGENDE

Eléments linéaires - Lineaire elementen

Revêtement - Bekleding

Mobilier urbain - Stadsmeubilair

AVENUE DE ROODEBEEK
ROODEBEEKLAAN

AVENUE DES CERISIERS
KERSELAERENLAAN

METRO

SQUARE VERGOTE
VERGOTEPLEIN

VERGOTE SQUARE

BOULEVARD AUGUSTE REYERS
AUGUSTE REYERSLAAN

RUE GENERAL GRATRY
GENERAAL GRATRYSTRAAT

BOULEVARD BRAND WHITLOCK
BRAND WHITLOCKLAAN

AVENUE DU DIAMANT
DIAMANTLAAN

Coupe R : Projet
Snede R : Project

Coupe X : Projet
Snede X : Project

BRUXELLES MOBILITÉ
BRUSSEL MOBILITEIT
SERVICE PUBLIC RÉGIONAL DE BRUXELLES
GEWEST PUBLIEK DIENST BRUSSEL

DIRECTION PROJETS VOIRIES

DIRECTIE PROJECTEN WEGEN

Dessiné par / Getekend door:
Le / Op 2020 :
Thomas NOWICKI


Le / Op : Pierre-Yves SCHARR

Partner d'ingénierie / Ontwikkelingsbureau/Ingenieurbureau

BIM :
Département Ingénierie Civile de la Direction Projets
Afdeling Burgerlijk Ingenieurswerken van de Directie Projecten
Bruxelles-Ville / Brussel-Stad

A. CH. VANDERBECK

B.8294-4

4/4

F	Nature / Aard	Date	Dr	Ver

N° Classement / Rangtoewijzing N°:
Entrée / Ingang: 2.1.0.0.0

COMMUNE DE SCHAERBEEK
WOLUWE-ST-LAMBERT

Boulevard Auguste Reyers
Entre Meiser et Vergote
Réaménagement - PROJET

VUE EN PLAN

GEMEENTE SCHAERBEEK
ST-LAMBRECHTS-WOLUWE

Auguste Reyerslaan
Tussen Meiser en Vergote
Heraanleg - PROJECT

PLANZICHT

Plan annexé au Cahier Spécial des Charges / Plan toegevoegd aan het Bijzonder Bestek : 91

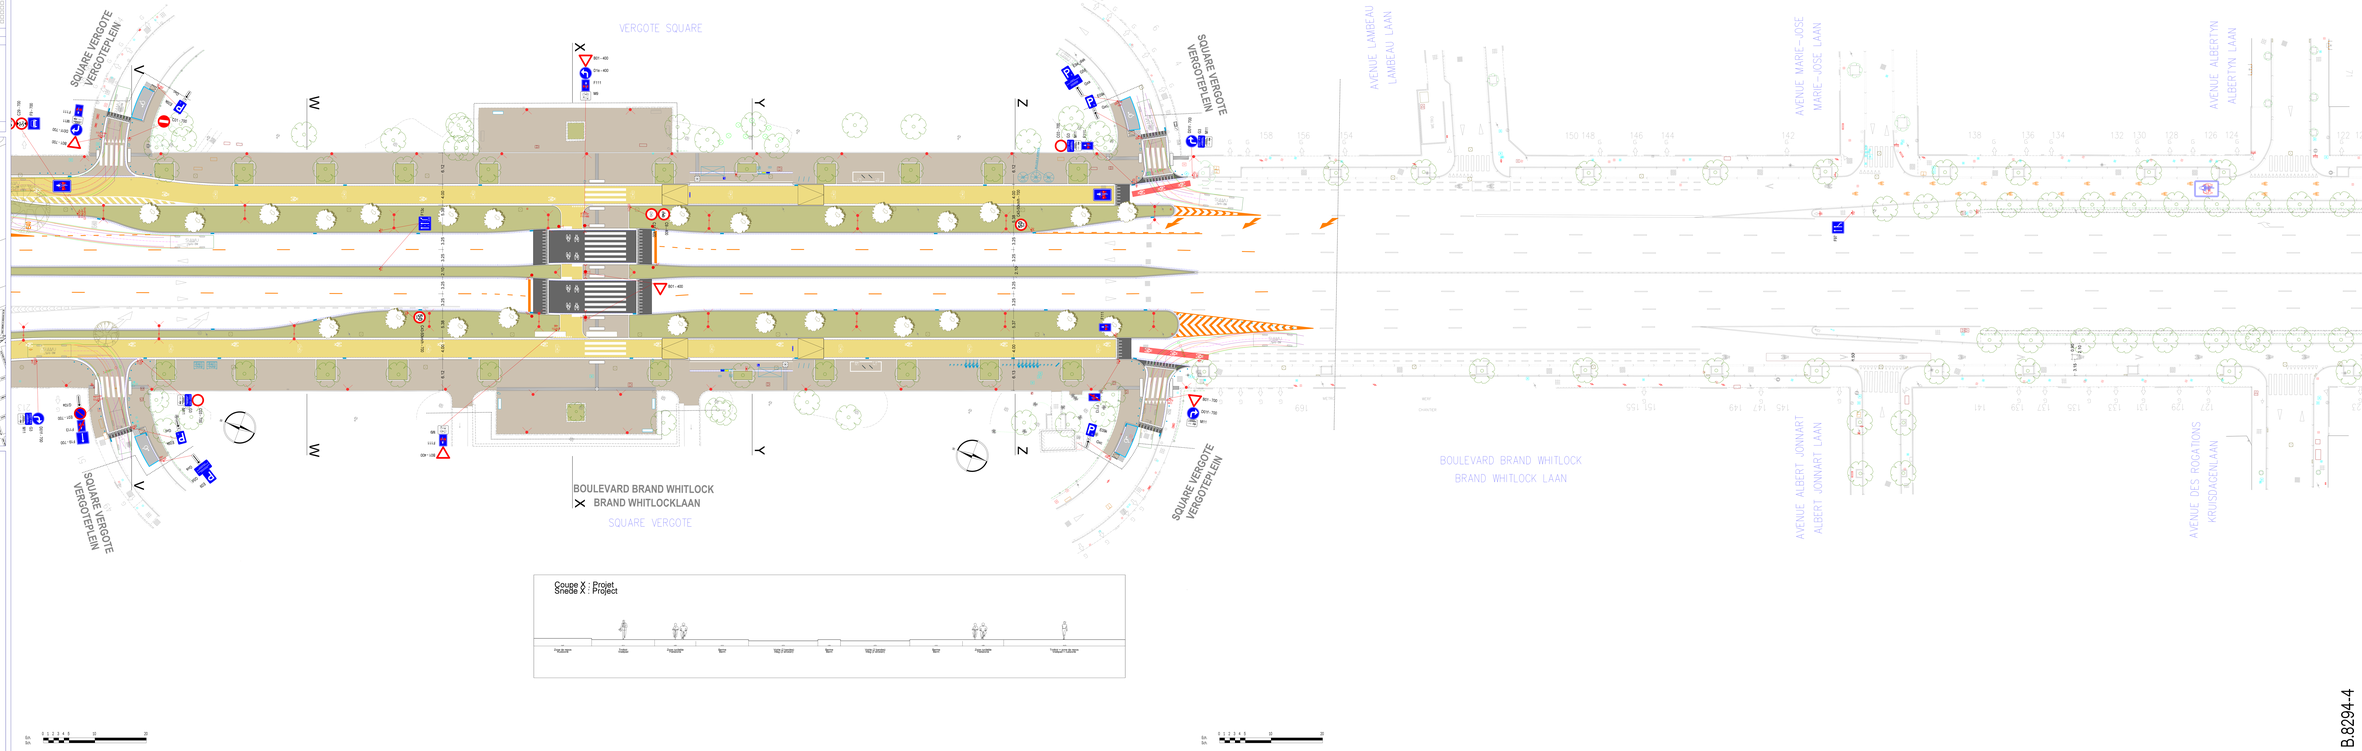

LEGENDE

Eléments linéaires - Lineaire elementen

Situation existante / Bestaande situatie
Situation projetée à démolir / Ontwerpsituatie te slopen
Limite / Grens
Limite communale / Gemeentegrens
Bordure en béton à poser / Betonbordure te plaatsen
Bordure biseautée à poser / Afgeschuinde betonbordure te plaatsen
Bordure de trottoir à poser / Stoepbordure te plaatsen
Filet d'eau à poser / Waterrand te plaatsen

Revêtement - Bekleding

Dalle / Tegels
Béton / Beton
Pavés de bois / Houten blokken
Pavés granit / Graniet blokken
Pavés porphyre / Porfiersteen
Pavés autres / Andere stenen
Béton poreux / Poreus beton
Gravier / Grind
Revêtement / Bekleding

Mobilier urbain - Stadsmeubilair

Arbre existant / Bestaande boom
Arbre à abattre / Te rooien boom
Arbre à planter / Te planten boom
Arbre de haute tige à planter / Te planten hoogstam
Arbre de haute tige à conserver / Te behouden hoogstam
Bordure haie / Haag
