

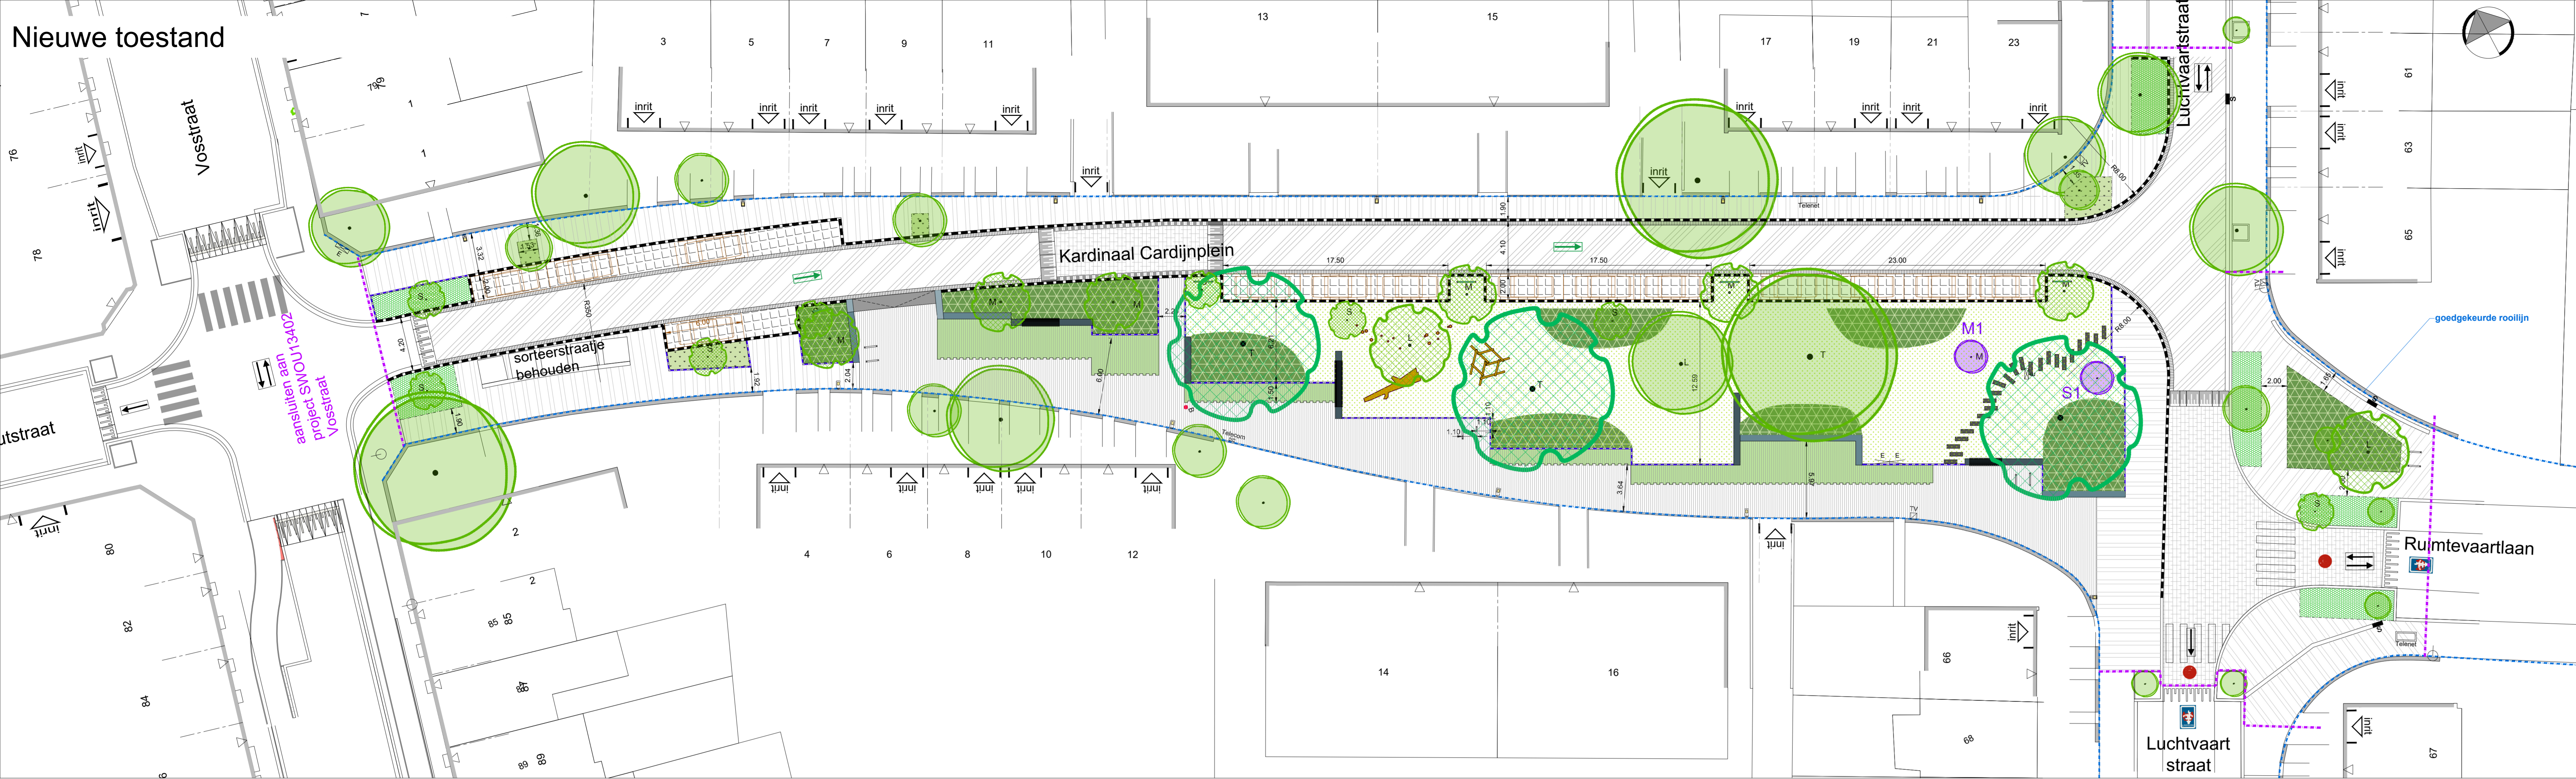


Nieuwe toestand

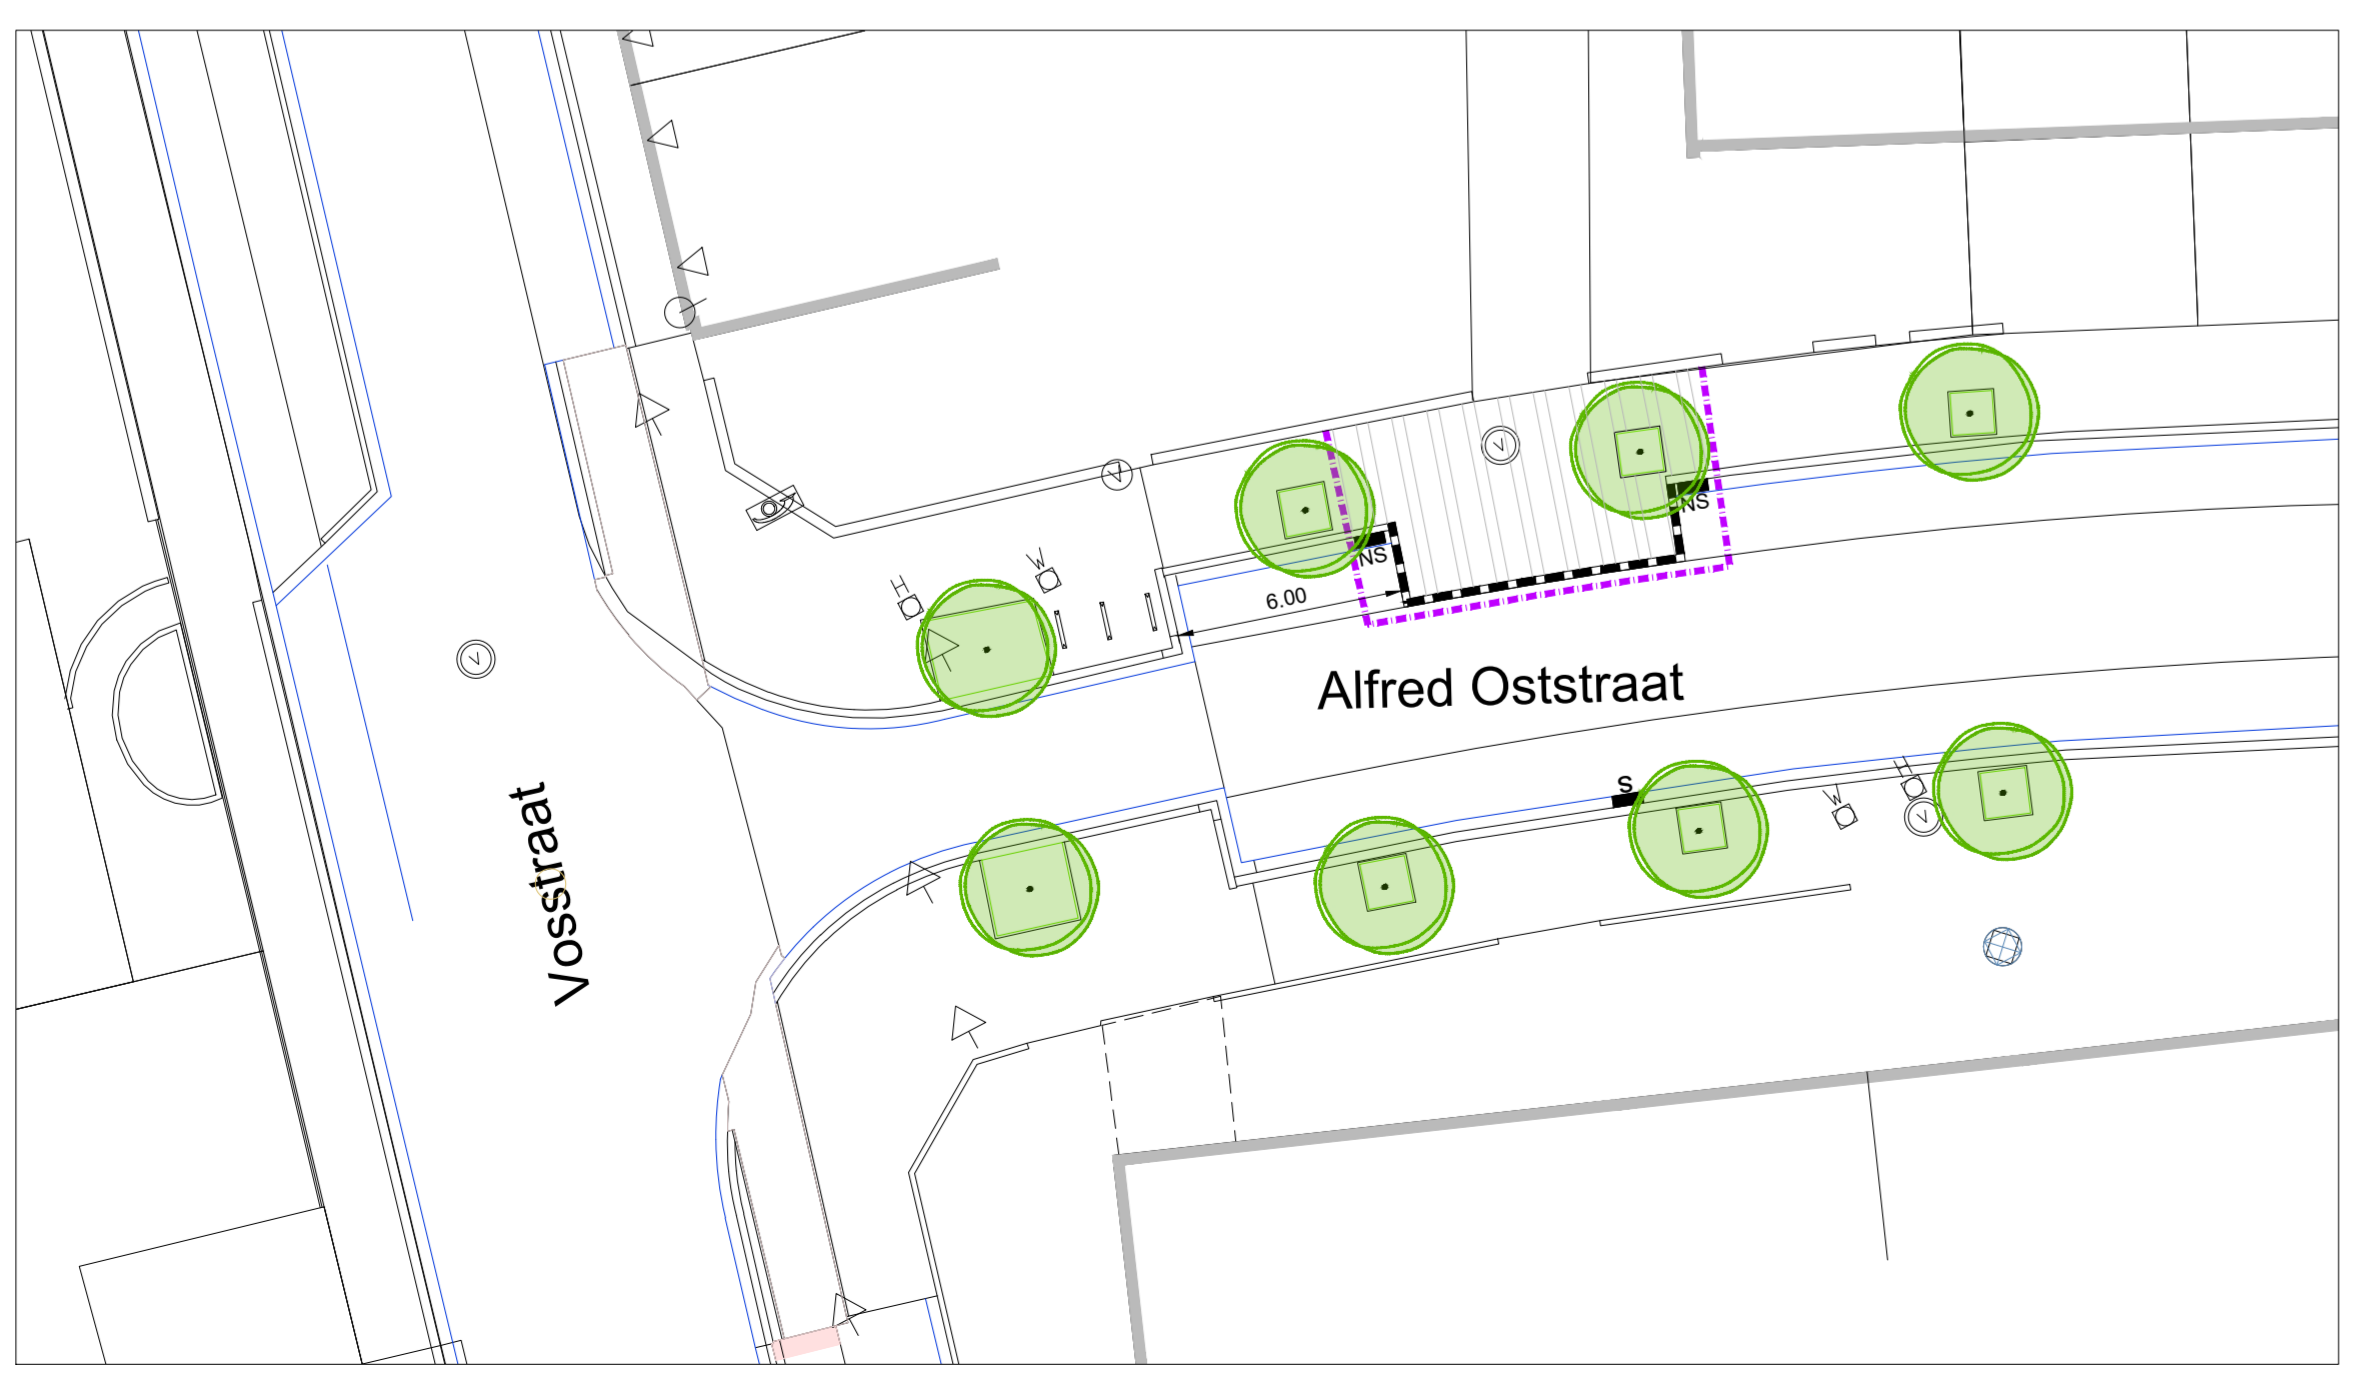

VERKLARING ONTWERP:

- Verharding van betonstraatstenen 0.22 x 0.22 x 0.08 (kleur: grijs)
- Betontegel 0.25 x 0.25 x 0.10
- Lineaire grasbetontegel 0.25 x 0.25 x 0.10
- Verharding van betonstraatstenen 0.22 x 0.11 x 0.08 (kleur: antraciet)
- Bitumineuze verharding (kleur: zwart)
- Verharding van straatkeien met waterdoorlatende voeg
- Trottoirband type IB - 0.20 x 0.30 (verzonken thv voetgangersoversteek)
- Trottoirband type IE - 0.20 x 0.27 (thv inrit)
- Trottoirband type ID1 - 0.10 x 0.30
- Bandstaal
- Straatgoot met betonstraatstenen 0.22 x 0.11 x 0.08 (3 rijen) kleur: antraciet (verkeersplateau)
- Straatgoot met kantstrook type IIE1 - 0.30 x 0.20
- Kantstrook type IIA1 0.50 x 0.20 - kleur: grijs
- Ter plaatse gestorte betonnen kantstrook 0.50, 0.07 m in opstand
- Ter plaatse gestorte betonnen zitmuur 0.50, hoogte= 0.38 m met lineaire zitbank SA/ZB/03/02 MET rug - en armleuning, met lineaire zitbank SA/ZB/03/02 zonder rugleuning
- Op- en afritband 1.20m sinusdaal: prefab aanwerken sinus in beton kleur: antraciet
- Inritband breedte: 1,00m
- Gras - intensief beheer met teelaarde 0.40 m
- Gras extensief beheer, kruidmengsel 'hectar onder het mes' en verwilderingsbloembollen met teelaarde
- Uniforme beplanting met teelaarde
- Gemengde sierbeplanting met teelaarde
- Boom bestaand: behouden
- Boom bestaand: verplant
- Boom nieuw: Toekomst
- Boom nieuw: M= MEDIUM L=Large
- Boom SMALL
- Stapsteen uit beton: kantstrook type IIE1 - 1.00 x 0.30
- Standaard boombeugel SA/BB/01/01, hoogte: 0.60, lengte: 1.50 kleur: stadsgrijs
- Standaard fietsenstalling SA/FS/01, lengte: 1.00m hoogte: 0.85m kleur: stadsgrijs 9 stuks
- Standaard breekpaal - type: SA/PA/01/02
- Alle markeringen en pictogrammen: NIET in deze aanneming
- Liggende speelboom (ontschorste eik)
- Einde werken
- Verlichting: bestaand behouden Niet in deze aanneming
- Verlichting h=6.3: nieuw Niet in deze aanneming
- Verlichting h=4: nieuw Niet in deze aanneming

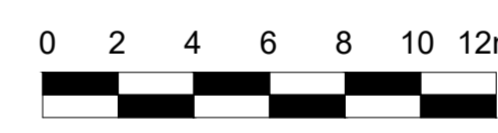

20231123_121957_003_B01_NE_DEF - Afbetekening op 30/11/2023 13:05:04

		Stadsontwikkeling / Ontwerp & Uitvoering Publieke Ruimte	
		Kardinaal Cardijnplein	
Definitief Ontwerp		Bestratingswerken Heraanleg plein en straat	
		Nieuwe toestand Grondplan	
Dossiernummer	SWOU12197	Diensthoofd ontwerp	Johan Pieraerts
Plannummer	2	Leidend ambtenaar	Hakim Chadli
Schaal	1/200	Projectleider	Ellen De Schutter
22/11/2023		Ontwerper	Emmy Camps
Wijziging 2		Ingenieur	Kristel Drubbel

Beleidsplan: GRW, Antwerpen